



DIREZIONE INFRASTRUTTURE LOGISTICA E CIMITERI

LAURENTINO

Via Laurentina n. 877

PROGETTO PRELIMINARE

Lavori di manutenzione straordinaria degli impianti di depurazione presso gli stabilimenti di AMA S.p.A.

(rif. art. 2 del Capitolato Speciale d'Appalto)

DIRETTORE ILC: Ing. Davide Ambrogi

IL PROGETTISTA

Ing. Egidio Perrella

STRALCIO PLANIMETRICO
INQUADRAMENTO PRG - PTPR
STATO DI FATTO
SCHEMI FUNZIONALI

ALLEGATO N.


L3

Data prima stesura
GIUGNO 2012

	Aggiornamenti	Nome file
1		LAURENTINO - Via Laurentina n. 877
2		




FOTO AEREA

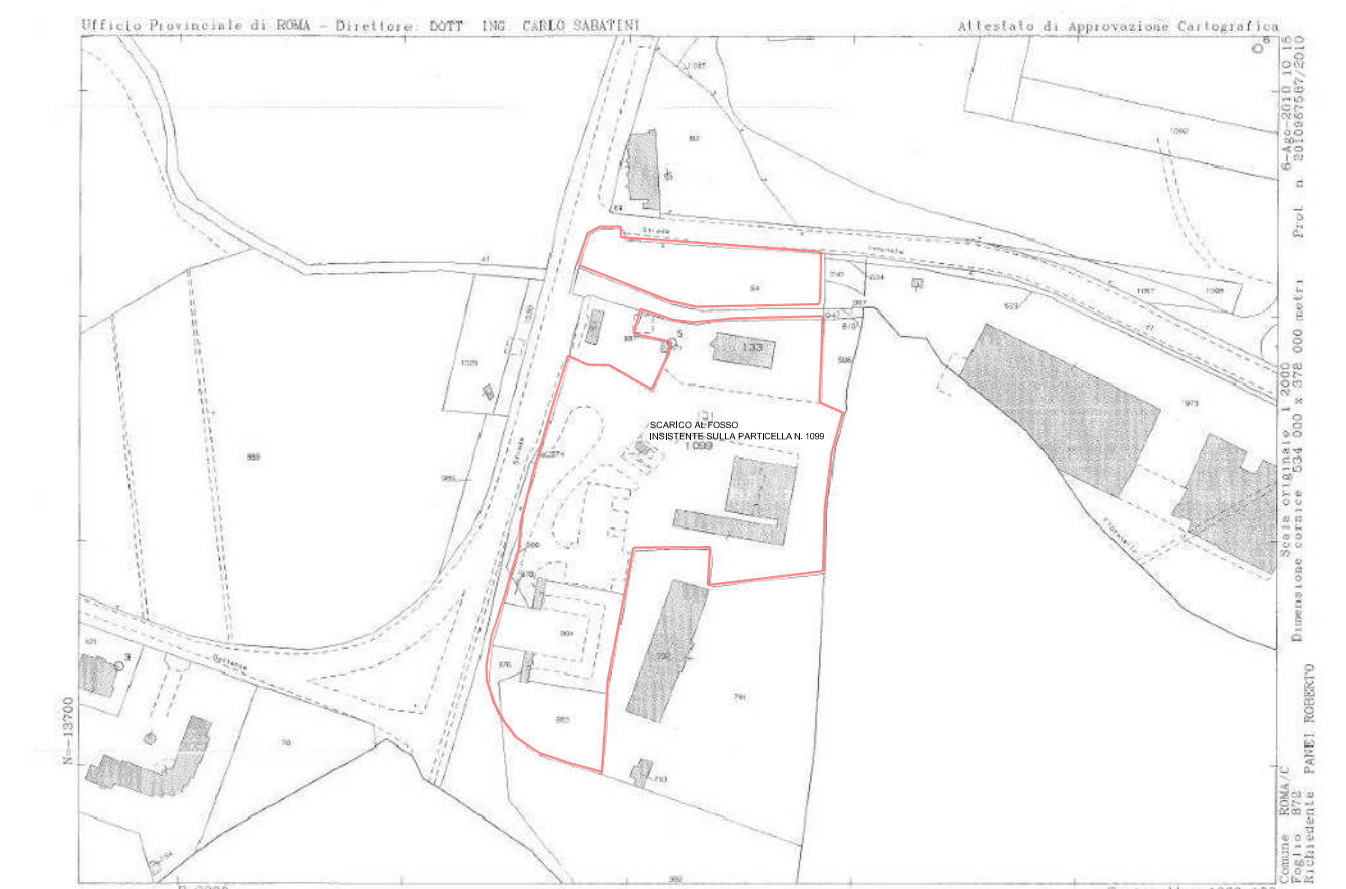

STRALCIO CATASTALE - FOGLIO 872 - PARTICELLE 1099, 133



PRG - foglio 17

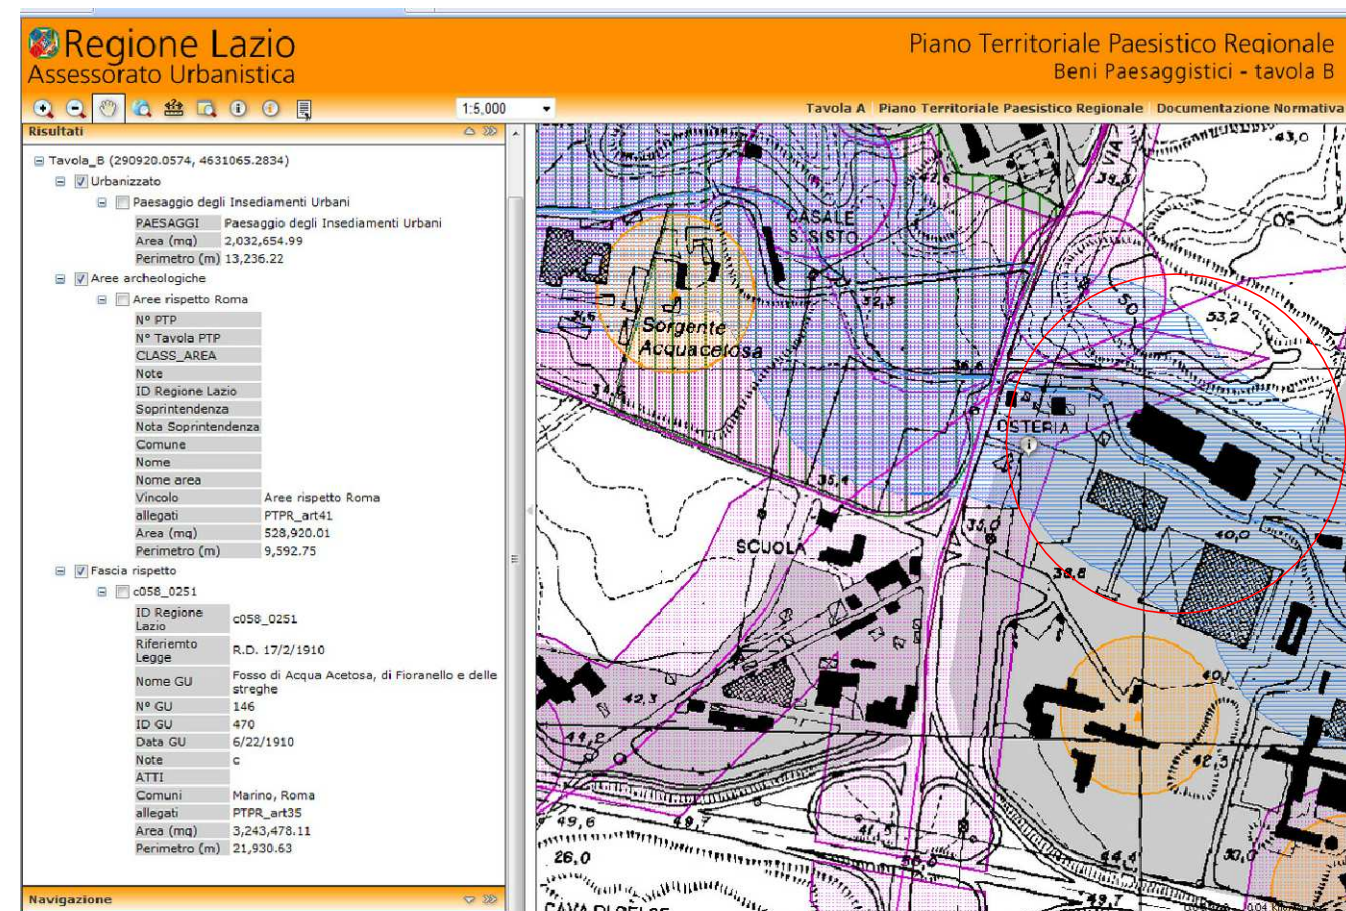


PTPR TAV. B

ANTE OPERAM

PLANIMETRIA GENERALE

Rapp.: 1:150


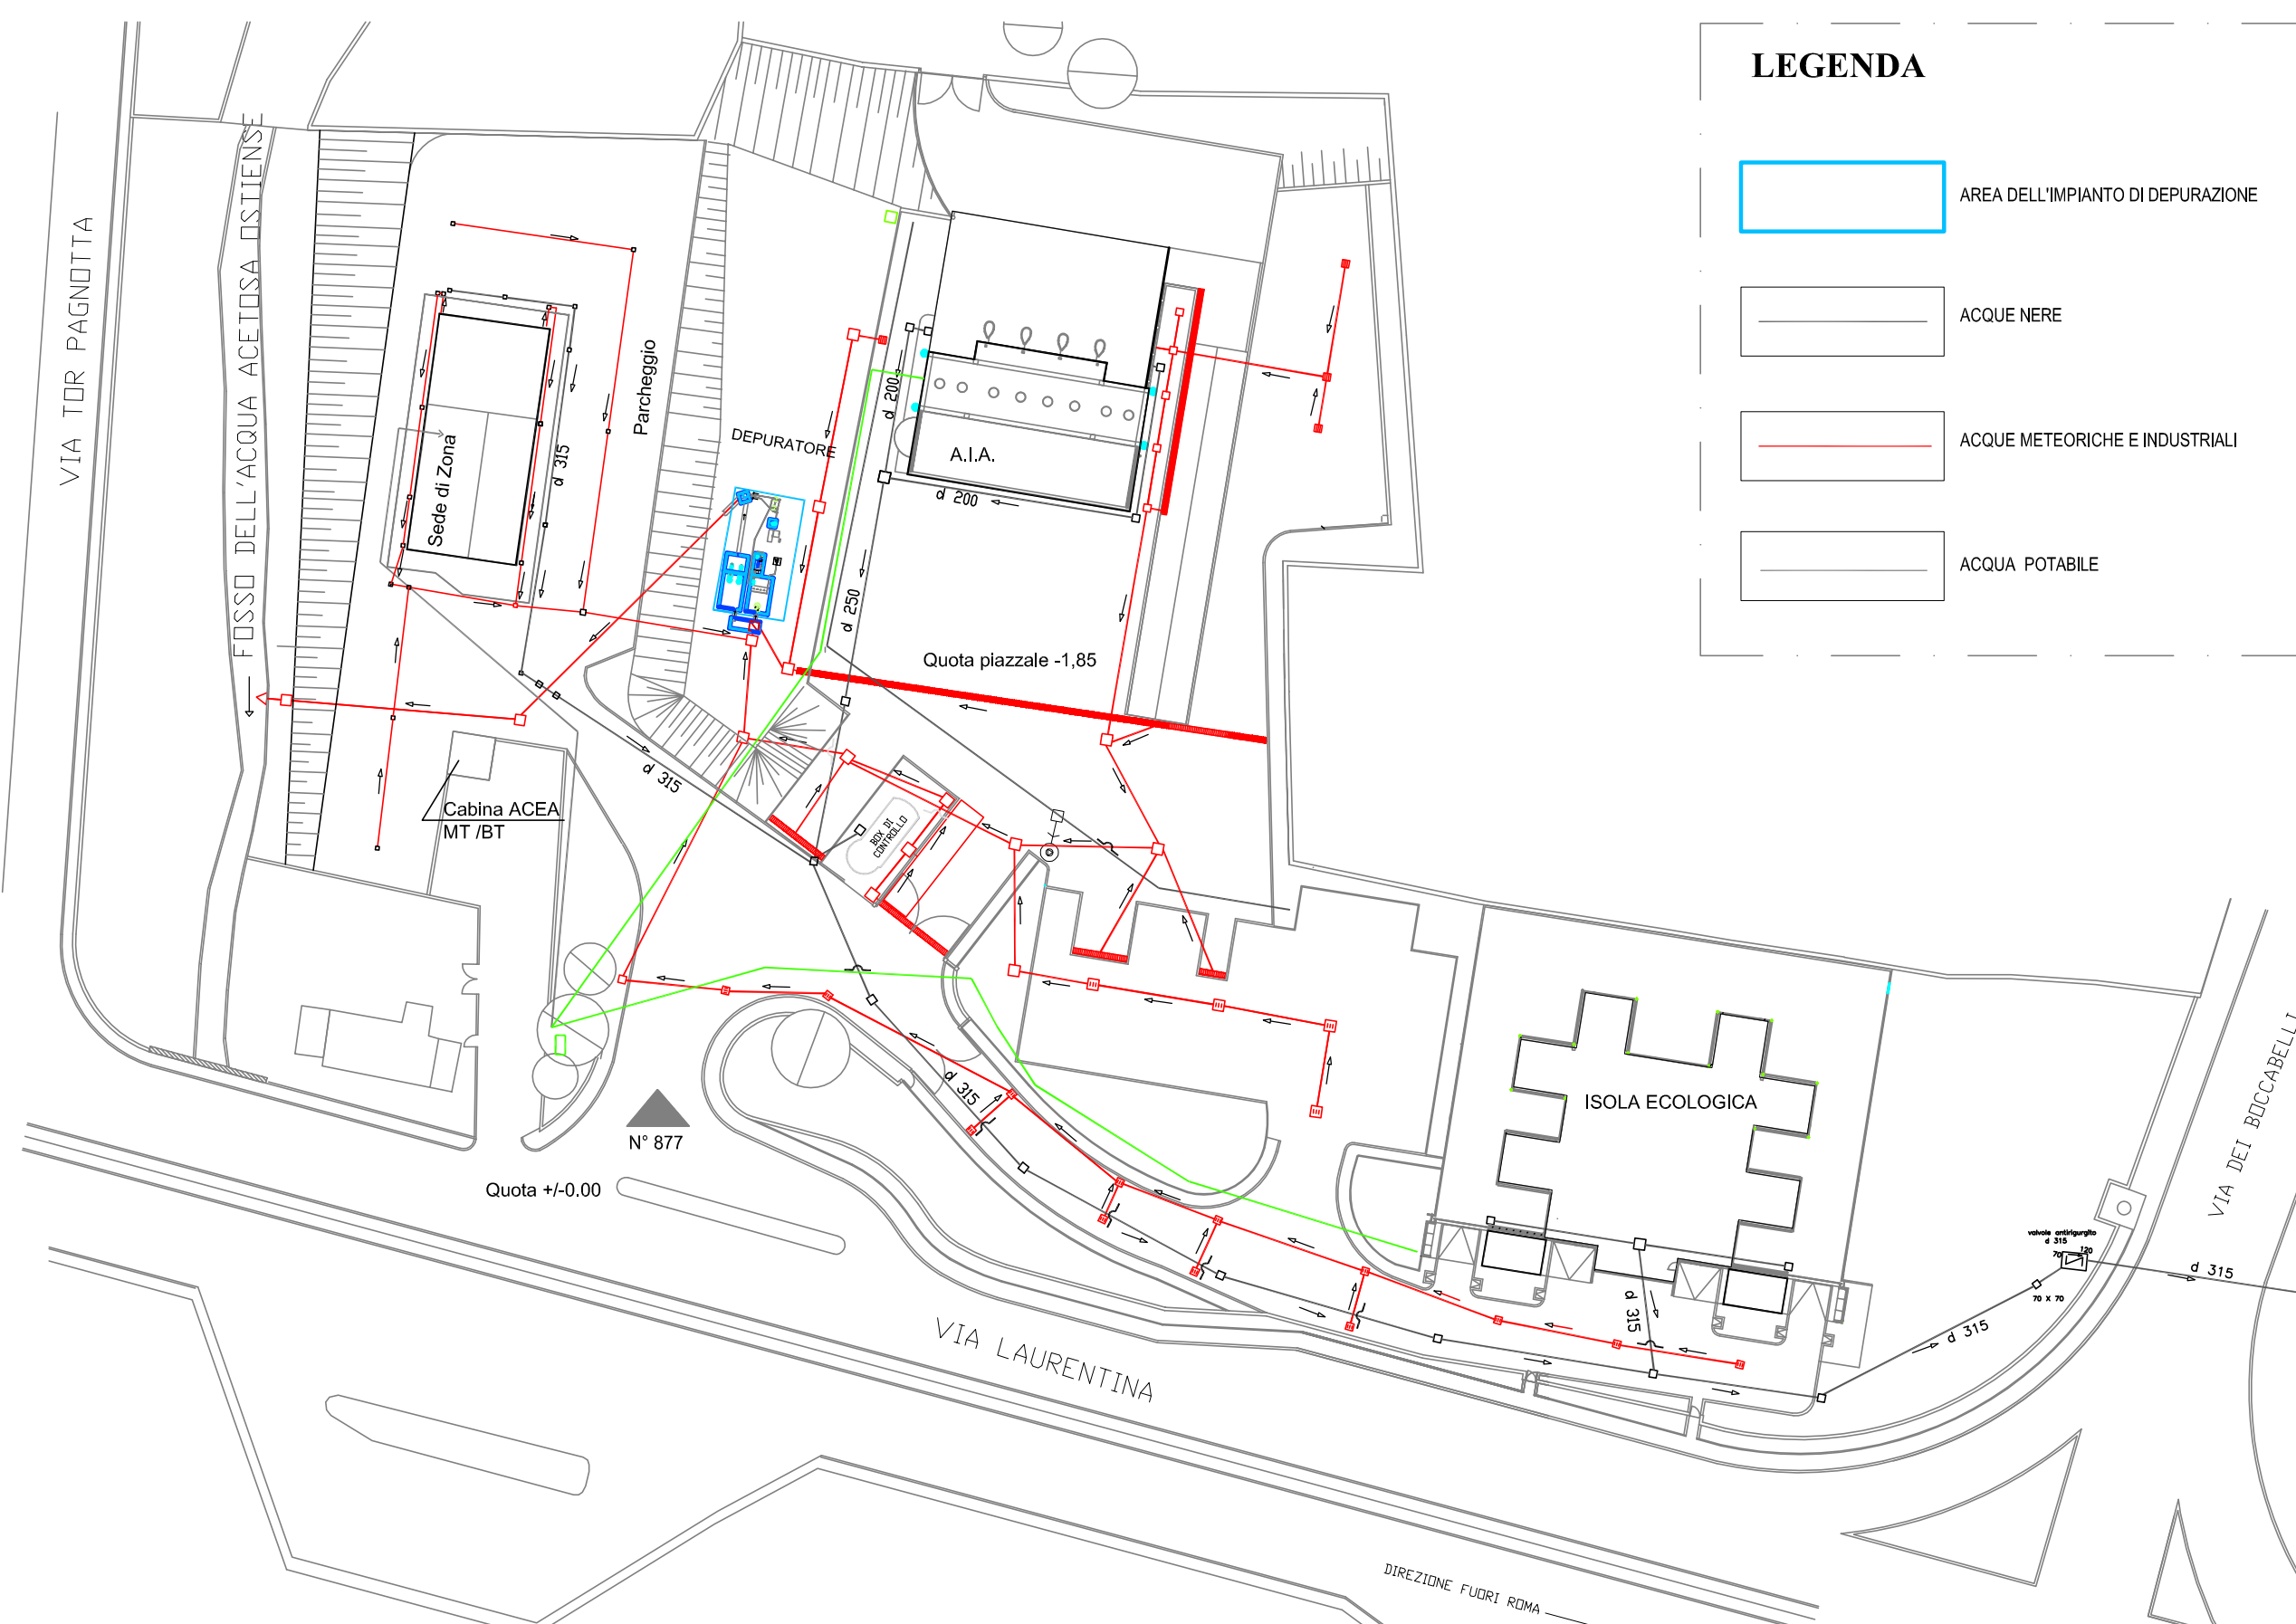


LEGENDA

- AREA DELL'IMPIANTO DI DEPURAZIONE
- ACQUE NERE
- ACQUE METEORICHE E INDUSTRIALI
- ACQUA POTABILE

SCHEMI FUNZIONALI


IMPIANTO DEPURAZIONE ACQUE (CHIMICO - FISICO)

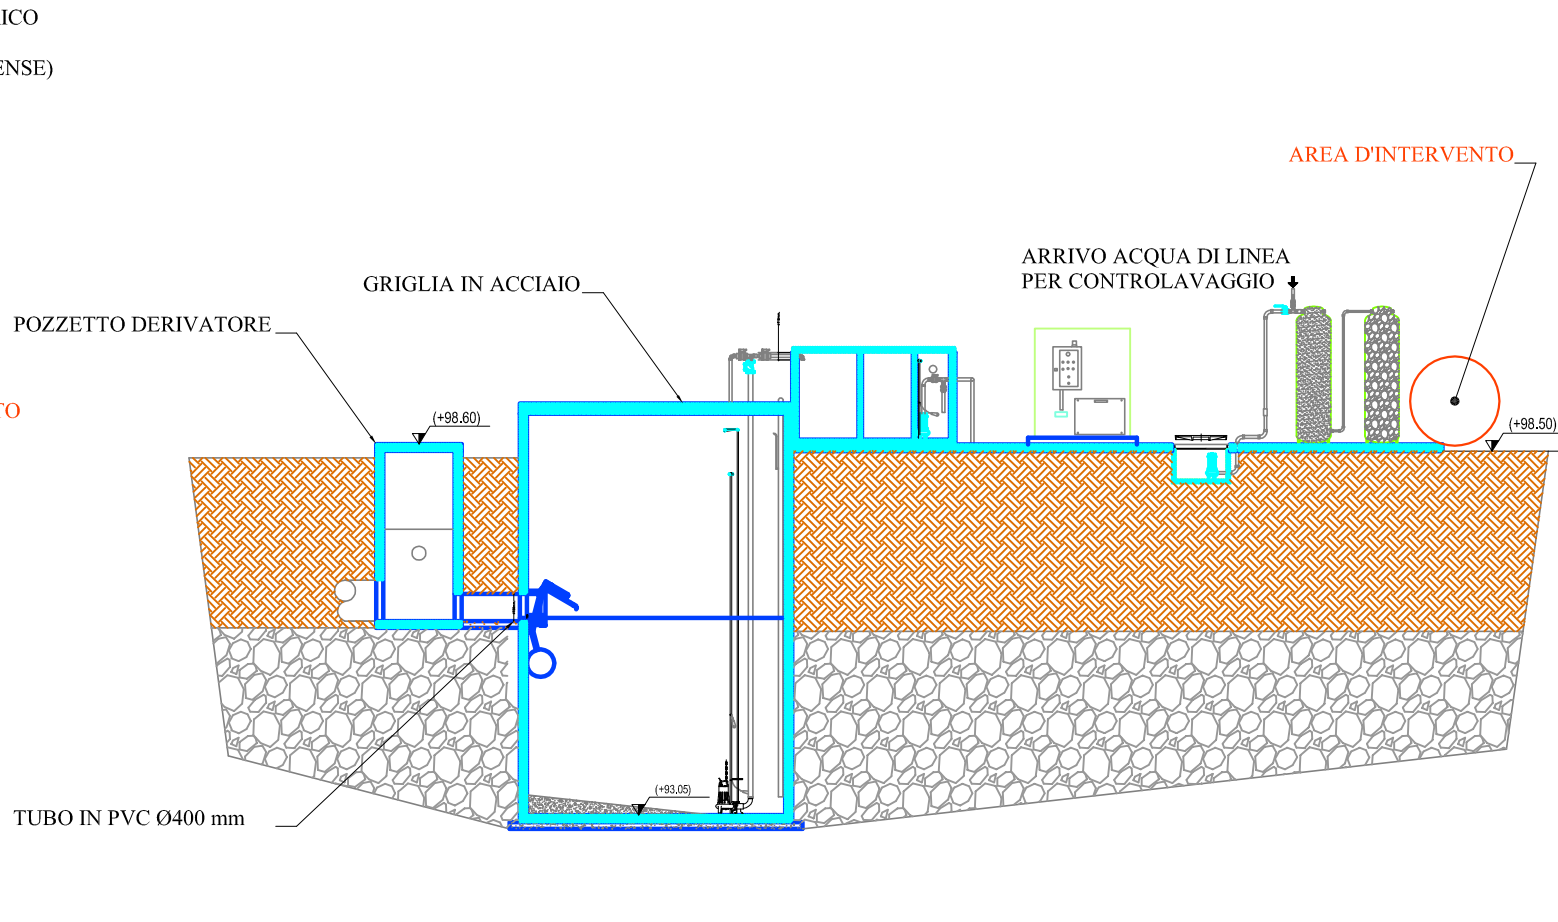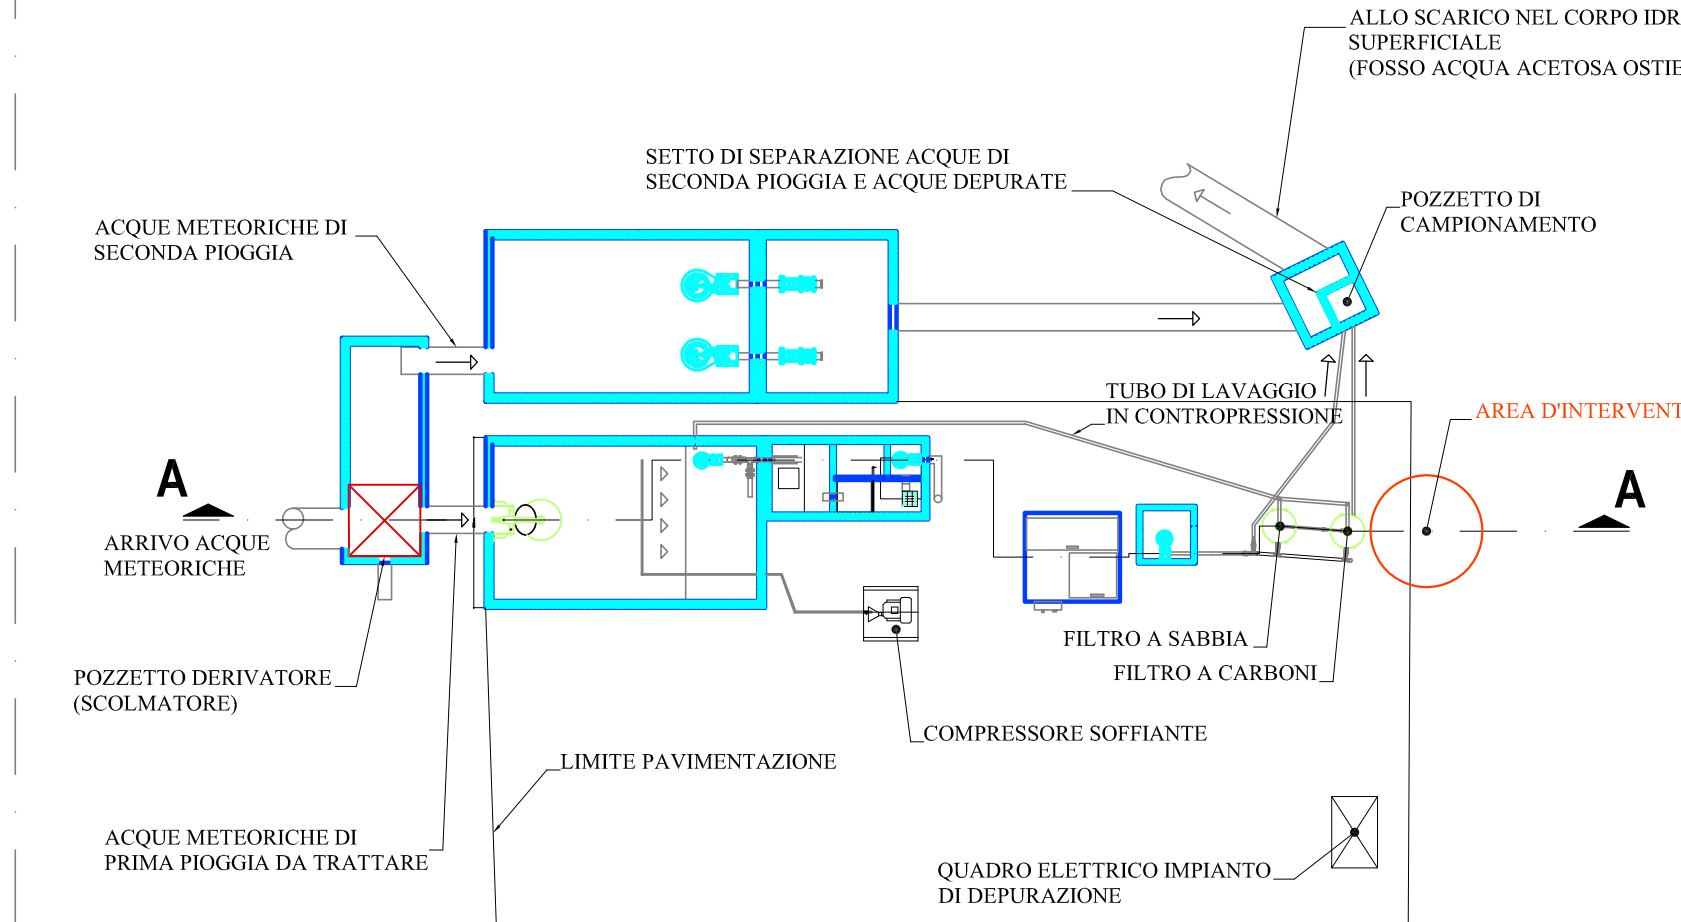


PIANTA

SCHEMA DI FUNZIONAMENTO - DEPURAZIONE ACQUE

- LEGENDA
- POZZETTO DERIVAZIONE
 - VASCA CON GRUPPO DI SOLLEVAMENTO PER SOLE ACQUE DI SECONDA PIOGGIA
 - VASCA DI ACCUMULO - EGUALIZZAZIONE SEDIMENTAZIONE CON REGOLATORE DI PORTATA IN USCITA A MEZZO ELETTROPOMPA
 - SOFFIANTE
 - VASCA DESOLATORE
 - VASCA RACCOLTA OLI
 - VASCA TRATTAMENTO CHIMICO - FISICO E CHIARIFICAZIONE
 - POZZETTO RACCOLTA ACQUE DEL COMPARTO CHIMICO - FISICO ED ACQUE CONTROLAVAGGIO SEZIONE DI FILTRAZIONE
 - SEZIONE DI FILTRAZIONE A SABBIE ED A CARBONI
 - POZZETTO DI CAMPIONAMENTO

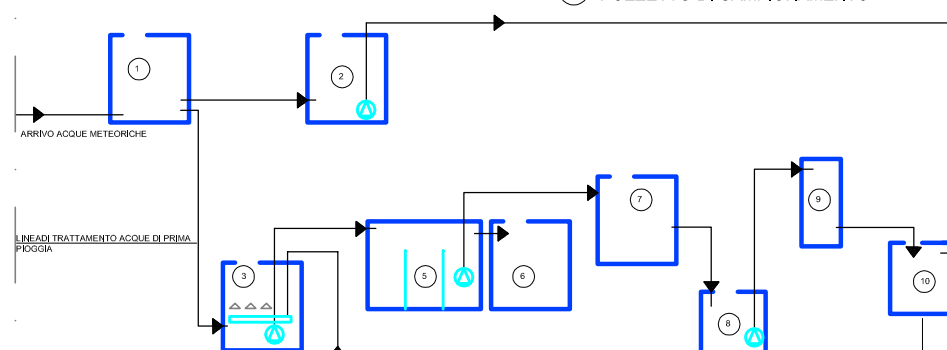

SCHEMA DI FUNZIONAMENTO FILTRI SABBIA - CARBONE - INSTALLAZIONE NUOVA AUTOCLAVE PER CONTROLAVAGGIO FILTRI

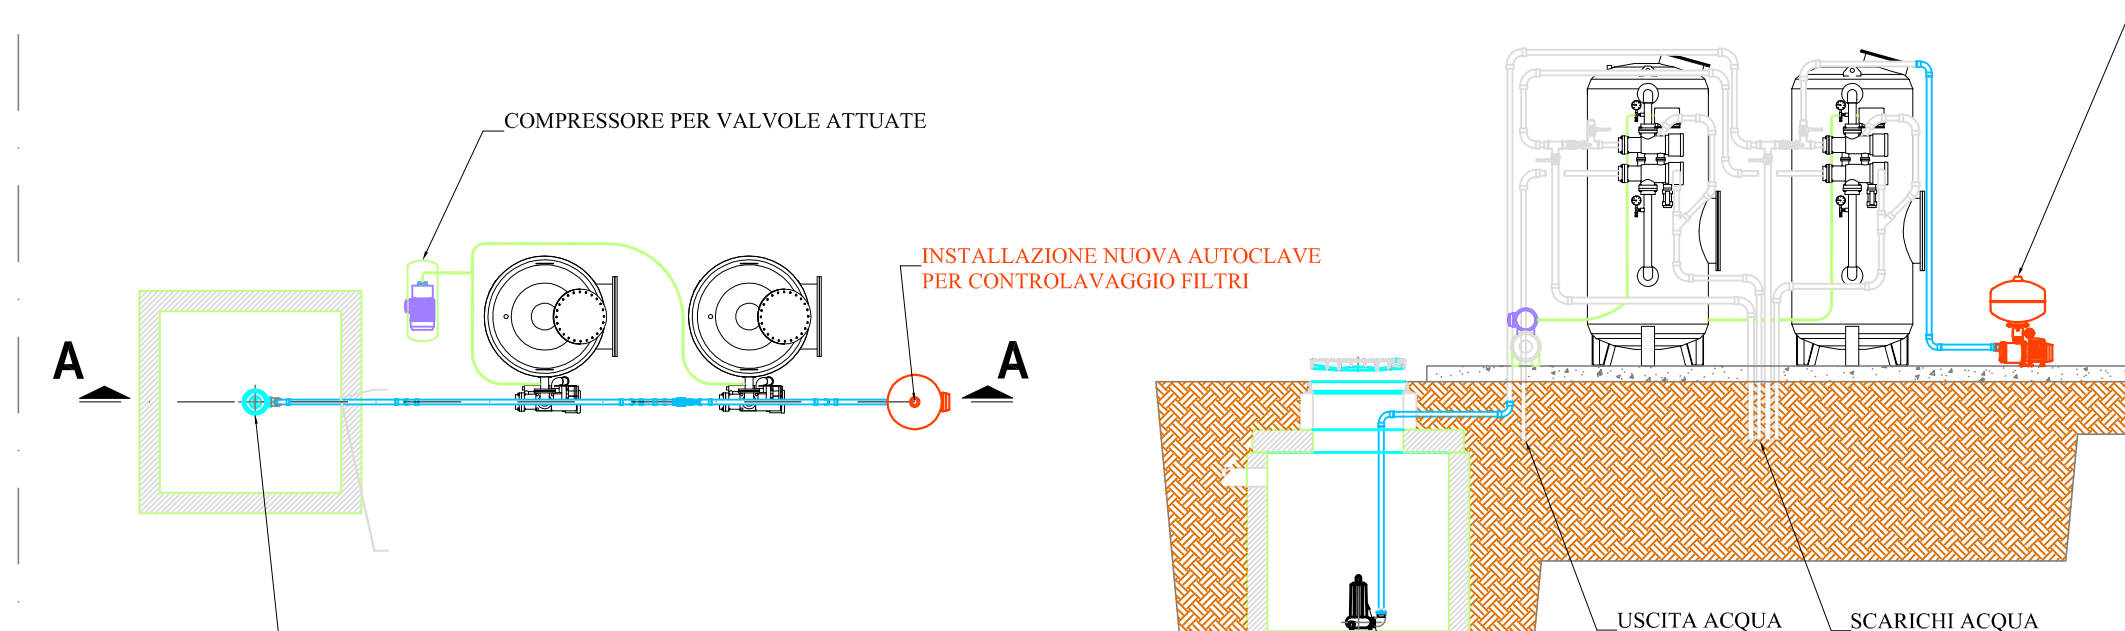

PIANTA

SEZIONE A-A