

ama

DIREZIONE INFRASTRUTTURE LOGISTICA E CIMITERI

STABILIMENTO PONTE MALNOME

Via B.L. Montel, 61-63

PROGETTO PRELIMINARE

Lavori di manutenzione straordinaria degli impianti di depurazione presso gli stabilimenti di AMA S.p.A. (rif. art. 2 del Capitolato Speciale d'Appalto)

DIRETTORE I.C. Ing. Davide Ambrogli

IL PROGETTISTA

Ing. Egidio Penella

STRALCIO PLANIMETRICO

INQUADRAMENTO PRG - PTPR

ANTE OPERAM - POST OPERAM

SCHEMI FUNZIONALI


ALLEGATO N.

PM3


Data prima stesura	Aggiornamenti	Nome file
1		PONTE MALNOME - Via B.L. Montel, 61-63
2		




FOTO AEREA

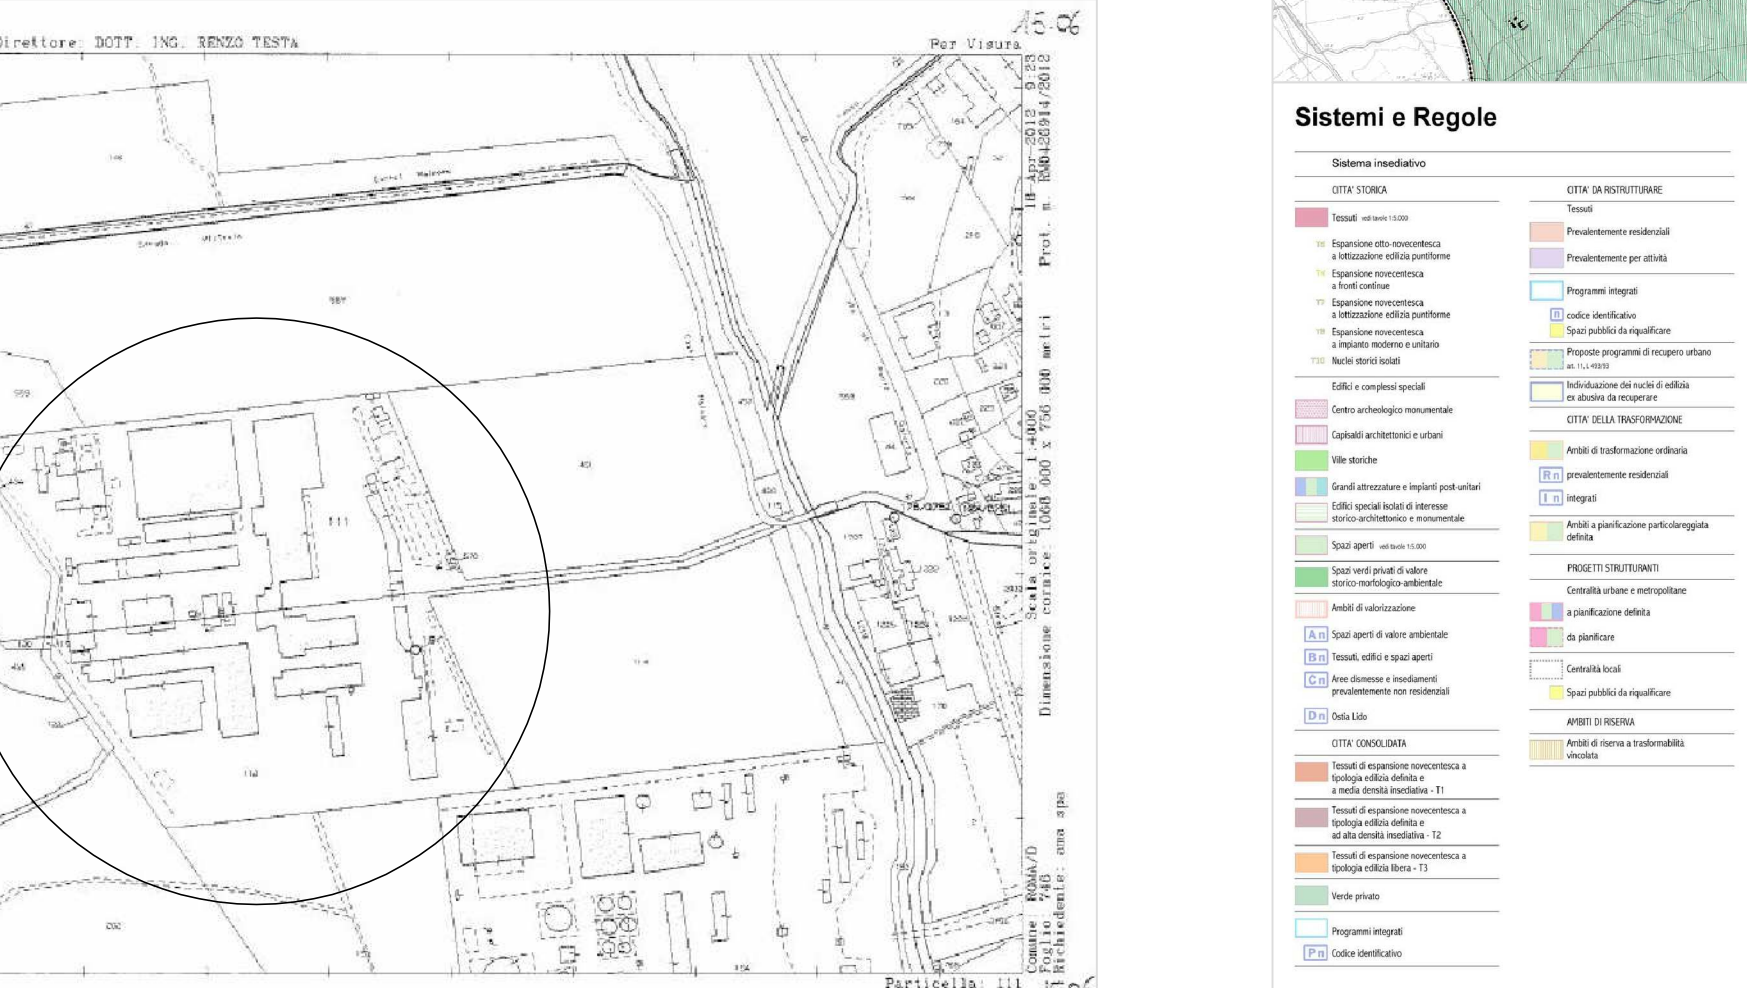


STRALCIO CATASTALE - FG. 746 - PARTICELLE 111, 112, 458, 578

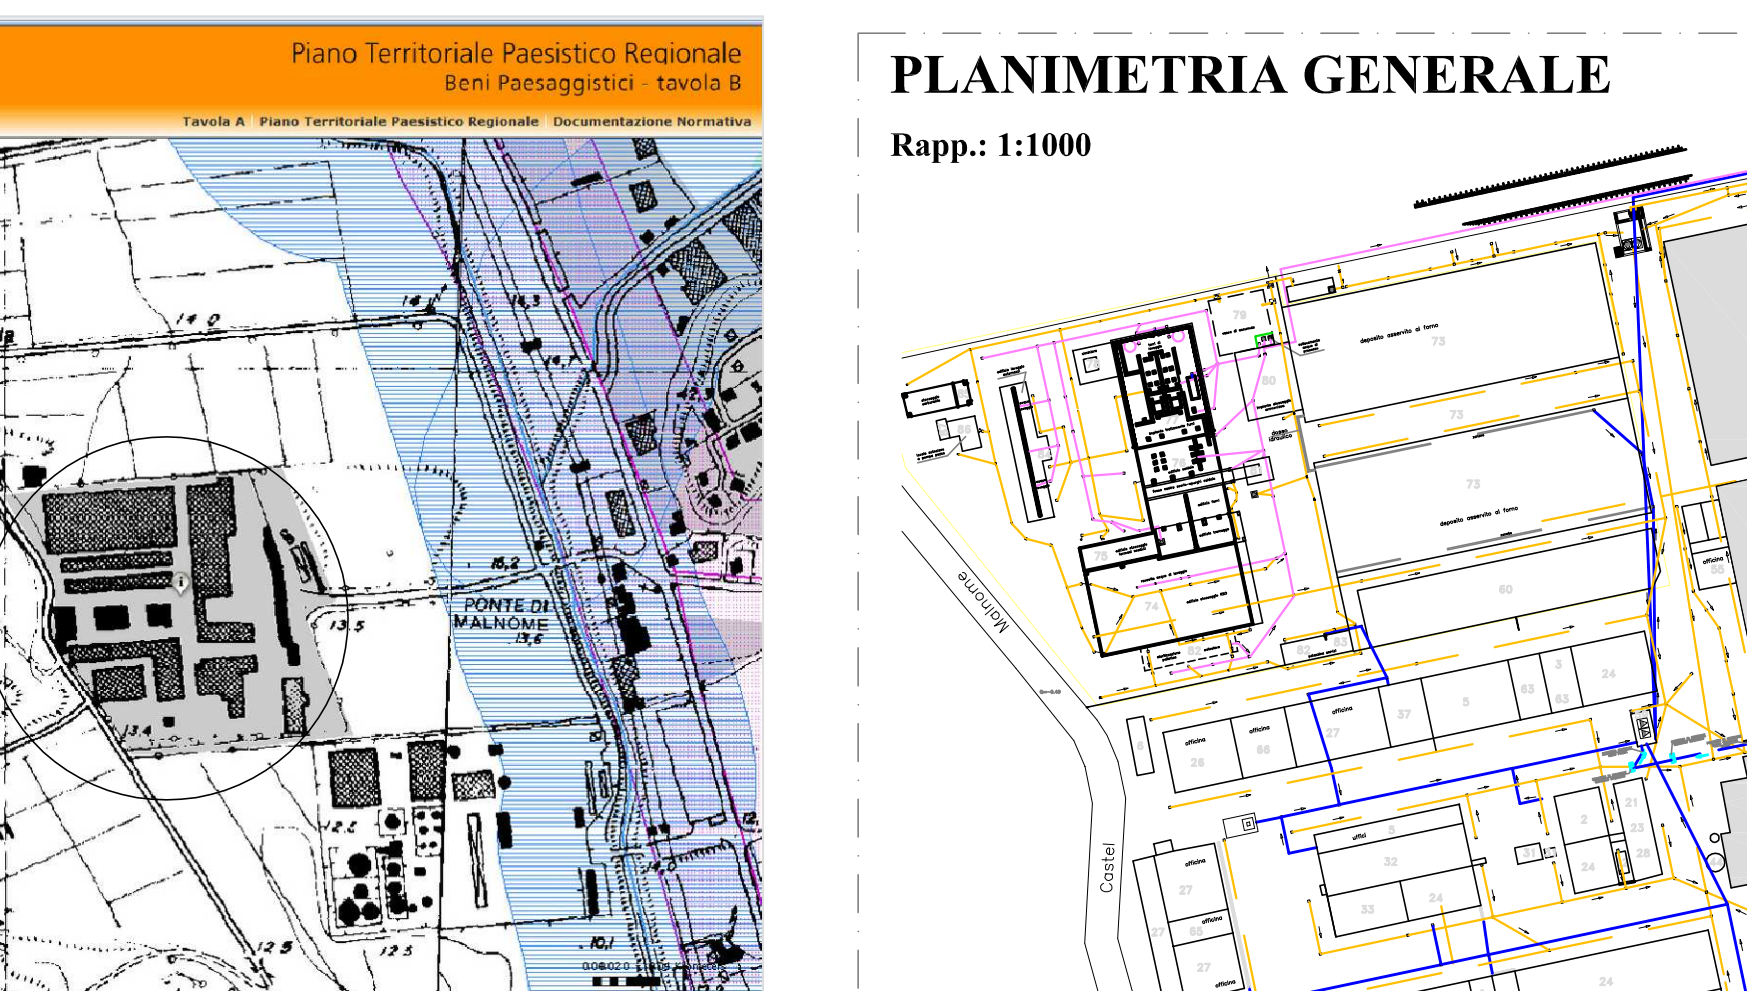

PTPR TAV. B

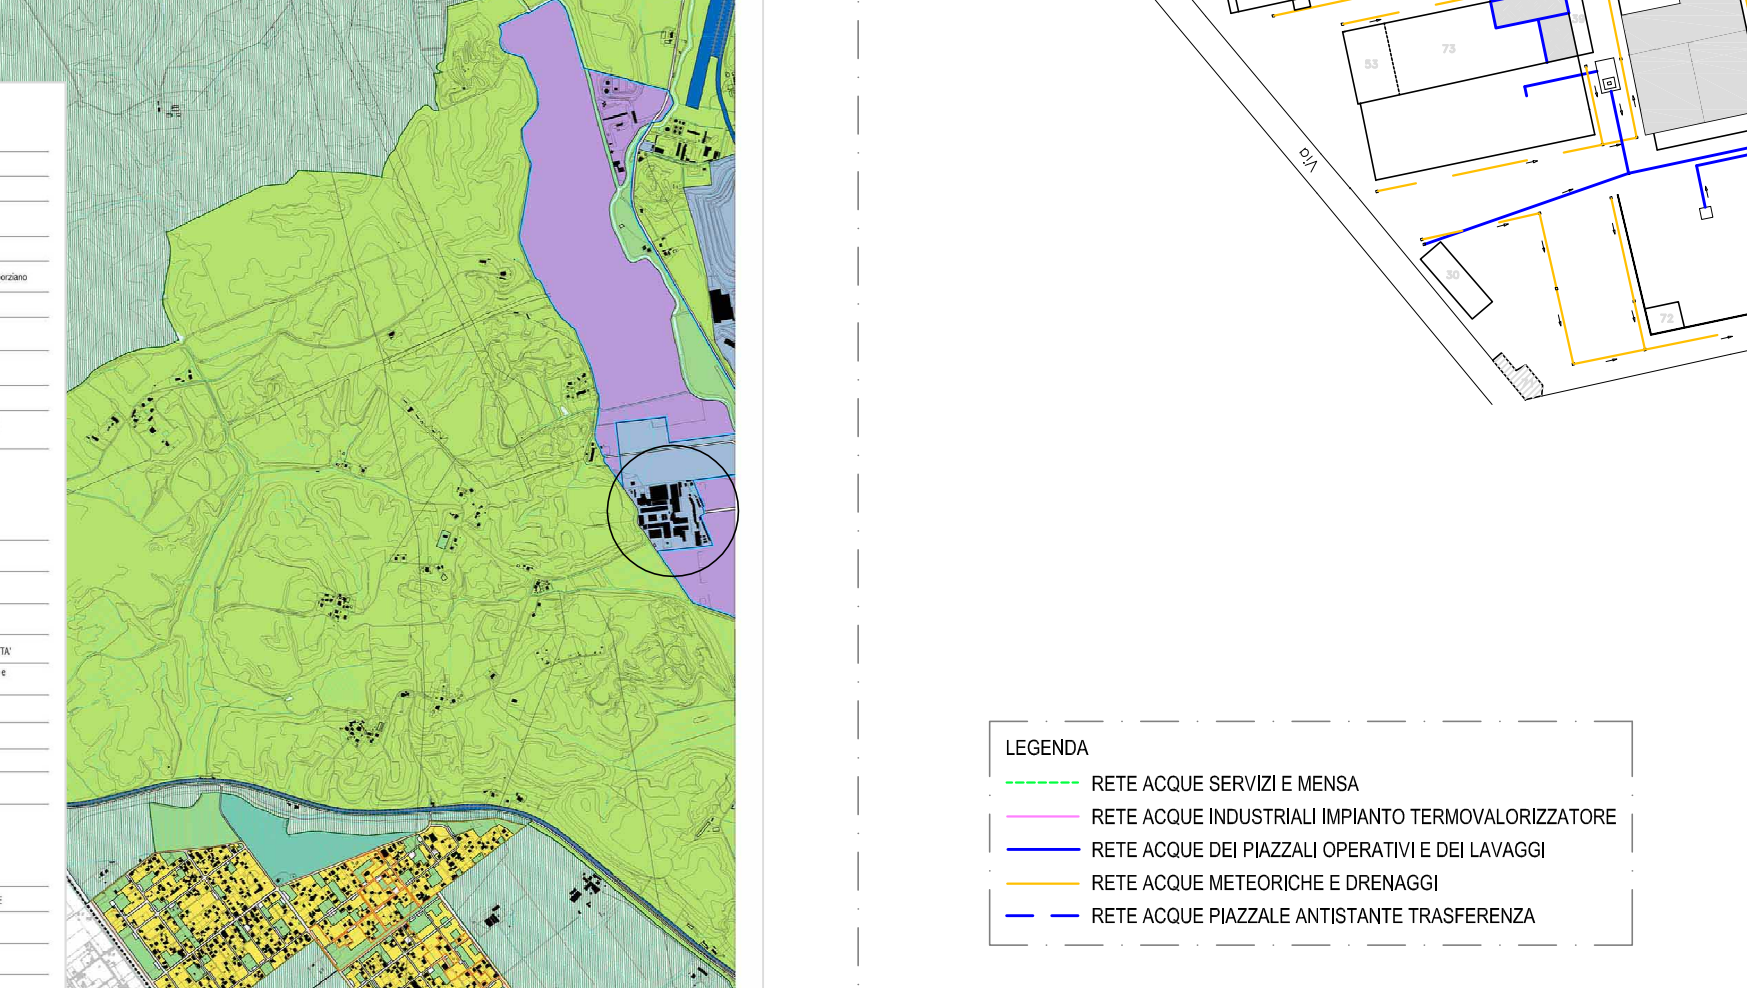


PRG - foglio 15

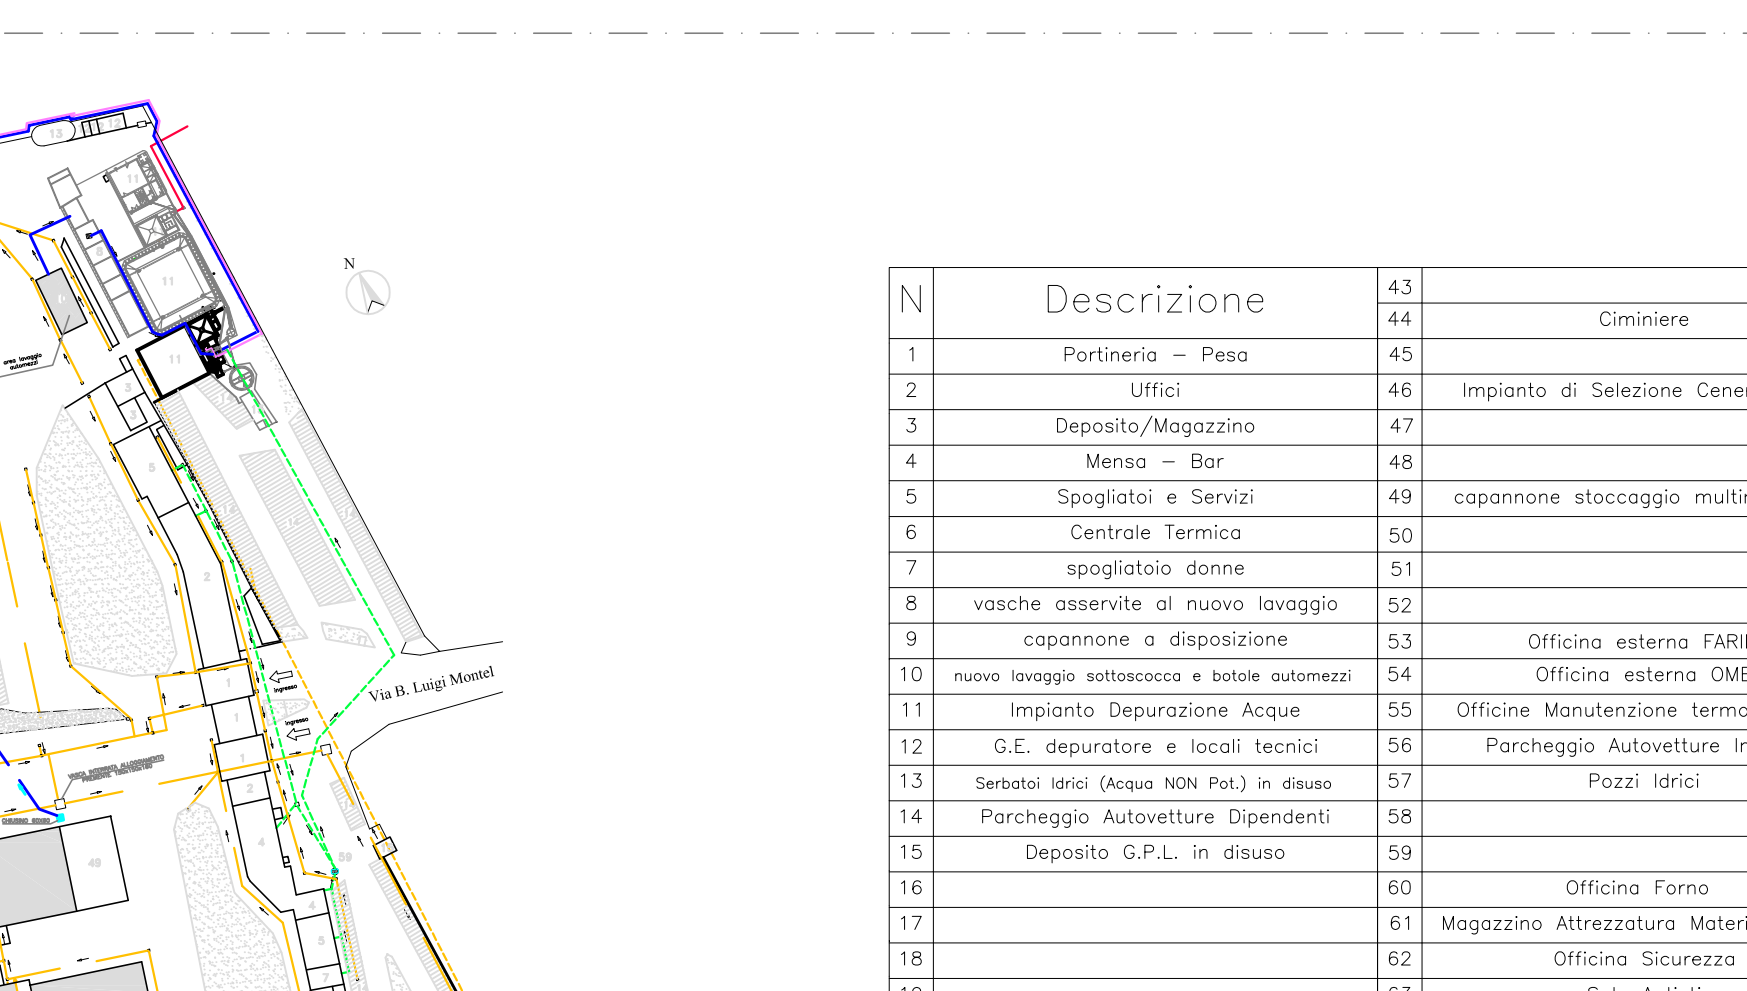


PLANIMETRIA GENERALE


N	Descrizione	
1	Portineria - Pesca	Cimitero
2	Uffici	Impianto di Selezione Ceneri-Ferro
3	Deposito/Magazzino	
4	Mensa - Bar	
5	Spogliatoi e Servizi	capannone stoccaggio multimateriale
6	Centrale Termica	
7	spogliatoio donne	
8	vasche osservite di nuovo lavaggio	
9	capannone a disposizione	Officina esterna FABRO
10	nuovo lavaggio sottosacca e borse automezzi	Officina esterna OMB
11	Impianto Depurazione Acque	Officina Manutenzione termoidraulica
12	G.E. depuratore e locali tecnici	Parcheggio Autovetture Interno
13	Serbatoi idrici (Acqua NON Pot.) in disuso	Pozzi Idrici
14	Parcheggio Autovetture Dipendenti	
15	Deposito G.P.L. in disuso	
16		Officina Forno
17		Magazzino Attrezzature Materiale Forno
18		Officina Sicurezza
19		Sala Autisti
20	Impianto Dano 1/6 R.S.U. in disuso	Reporto Verniciatura
21	officina elettricisti	Officina Meccanica di Precisione
22	Area Parcheggio Automezzi Aziendali	Officina Riparazione Balestre
23	Cabina intermedia termovalorizzatore	
24	Magazzino	
25	Rimessa Automezzi	
26	Officina Fabbric - Carpenteria	
27	Officina Automezzi	
28	Cabina Elettrica Distribuzione	Imp. Rilevamento Immissioni Inquinanti
29	Distributore Carburante	Fabbricati/Area di Deposito
30	Pompe Autoclave acque da pozzo	Magazzino Stoccaggio R.S.G. - F.S.
31	Stazione di Servizio	Prefosse Farmaci Scaduti
32	Officina Meccanica	Imp. Termidistr. (Comb. PostComb. Caldaia)
33	Stazione Lavaggio Borse Autocarri	Imp. Trattamento e Depurazione Fumi
34	Officina Forni - Frazioni	Cimitero
35	Officina Gommisti	Vasca Accumulo Acque Reflusse Meteoriche
36	Tunnel di Passaggio	Stoccaggio Ammoniacale
37	Officina Carrozzeria	Evacuazione Scorie
38	Impianto Lavaggio Autocarri vaporiere	Cabina trasform. elettrica termovalorizz.
39		Locali sala controllo termovalorizzatore
40		Stazione Lavaggio Automezzi in disuso
41		Serbatoi Stocc. Combustibile Gasolio in disuso
42		Autocli

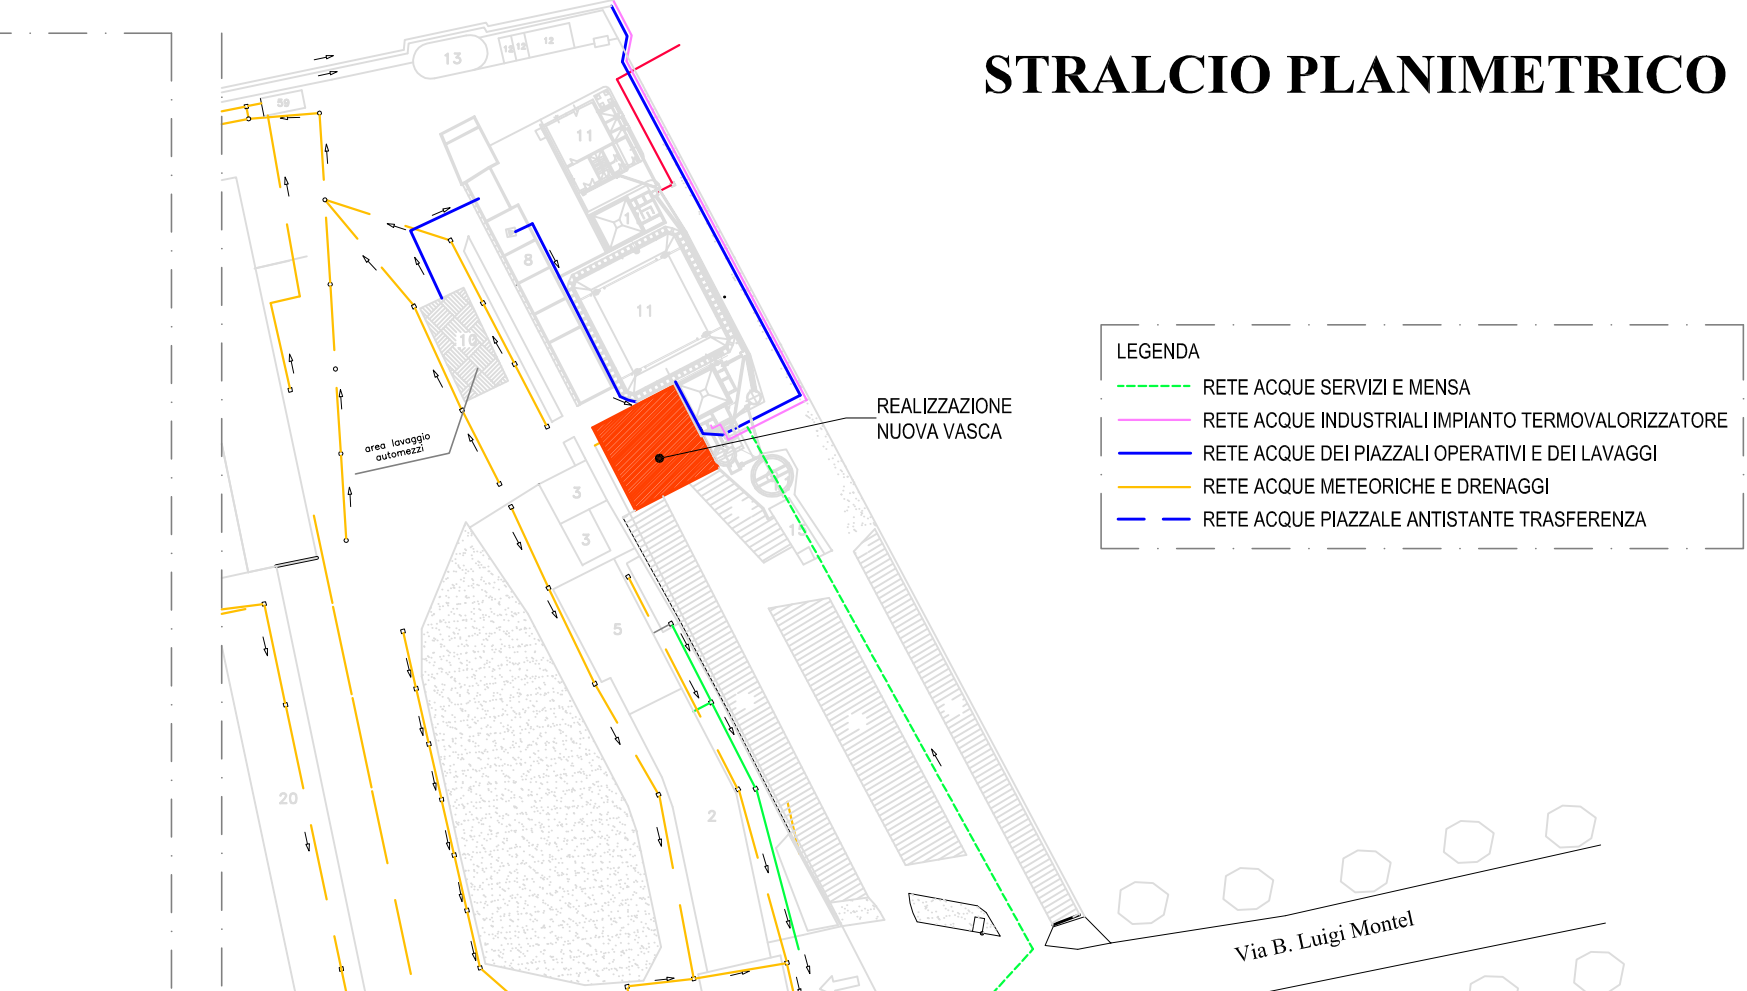


STRALCIO PLANIMETRICO ANTE OPERAM

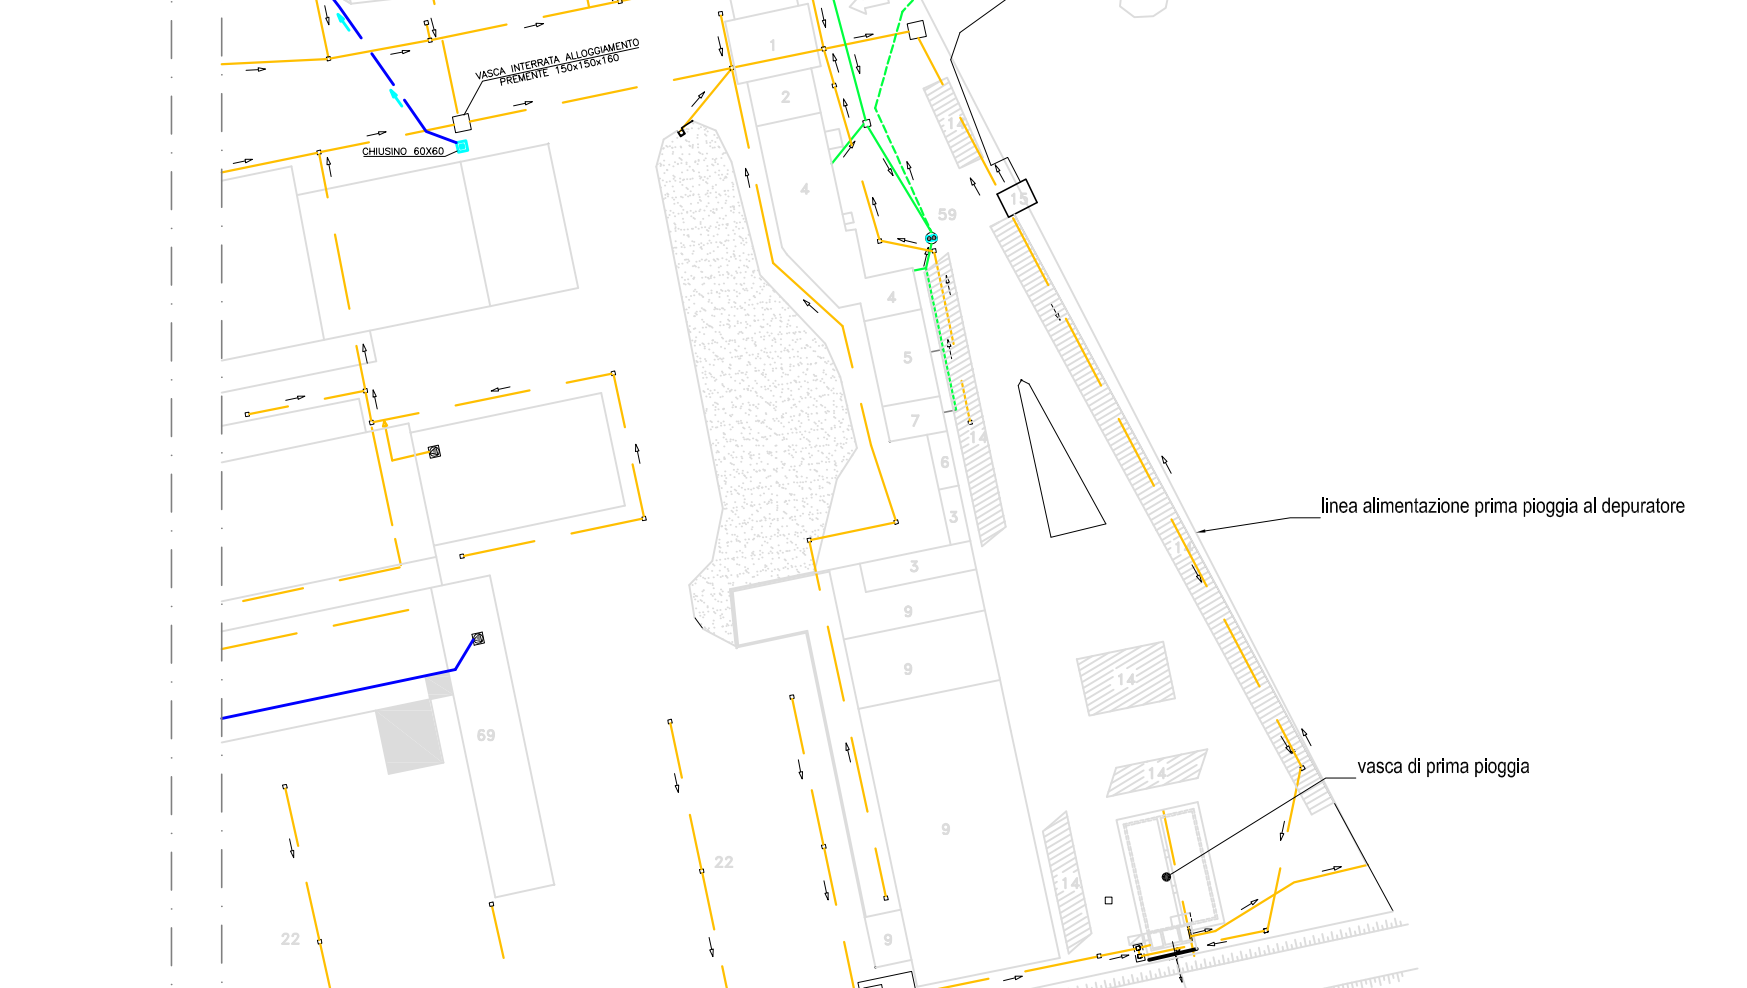


STRALCIO PLANIMETRICO POST OPERAM

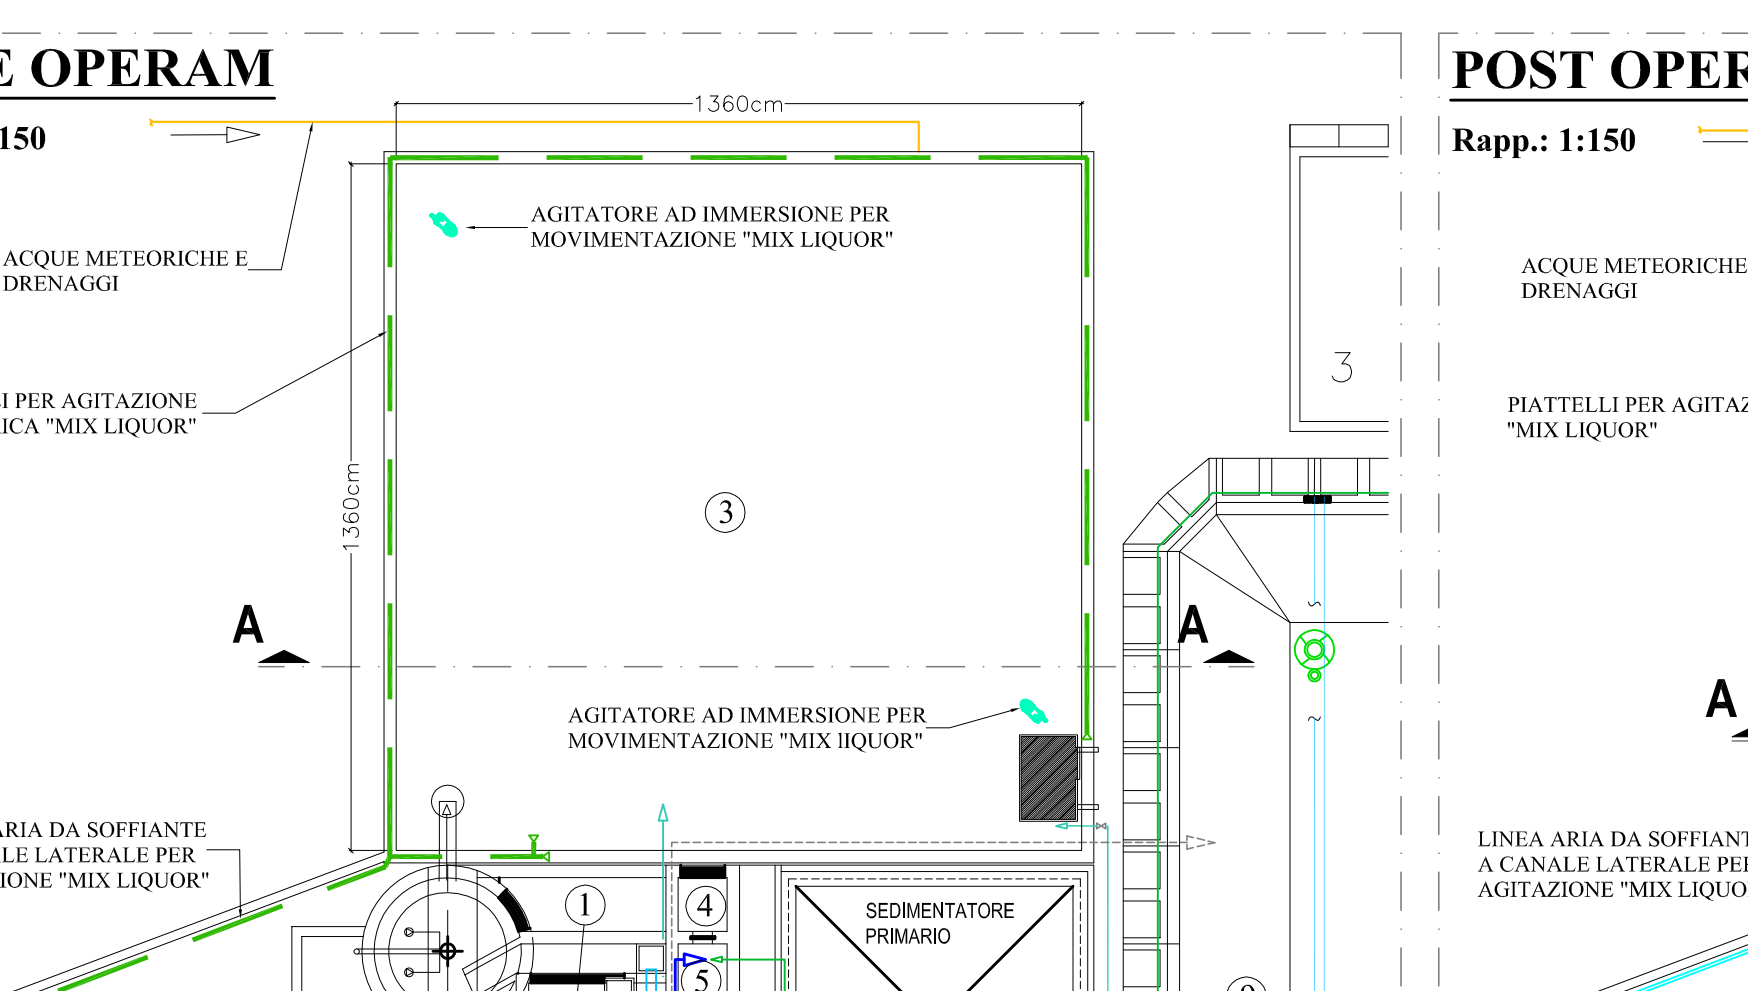


SCHEMI FUNZIONALI

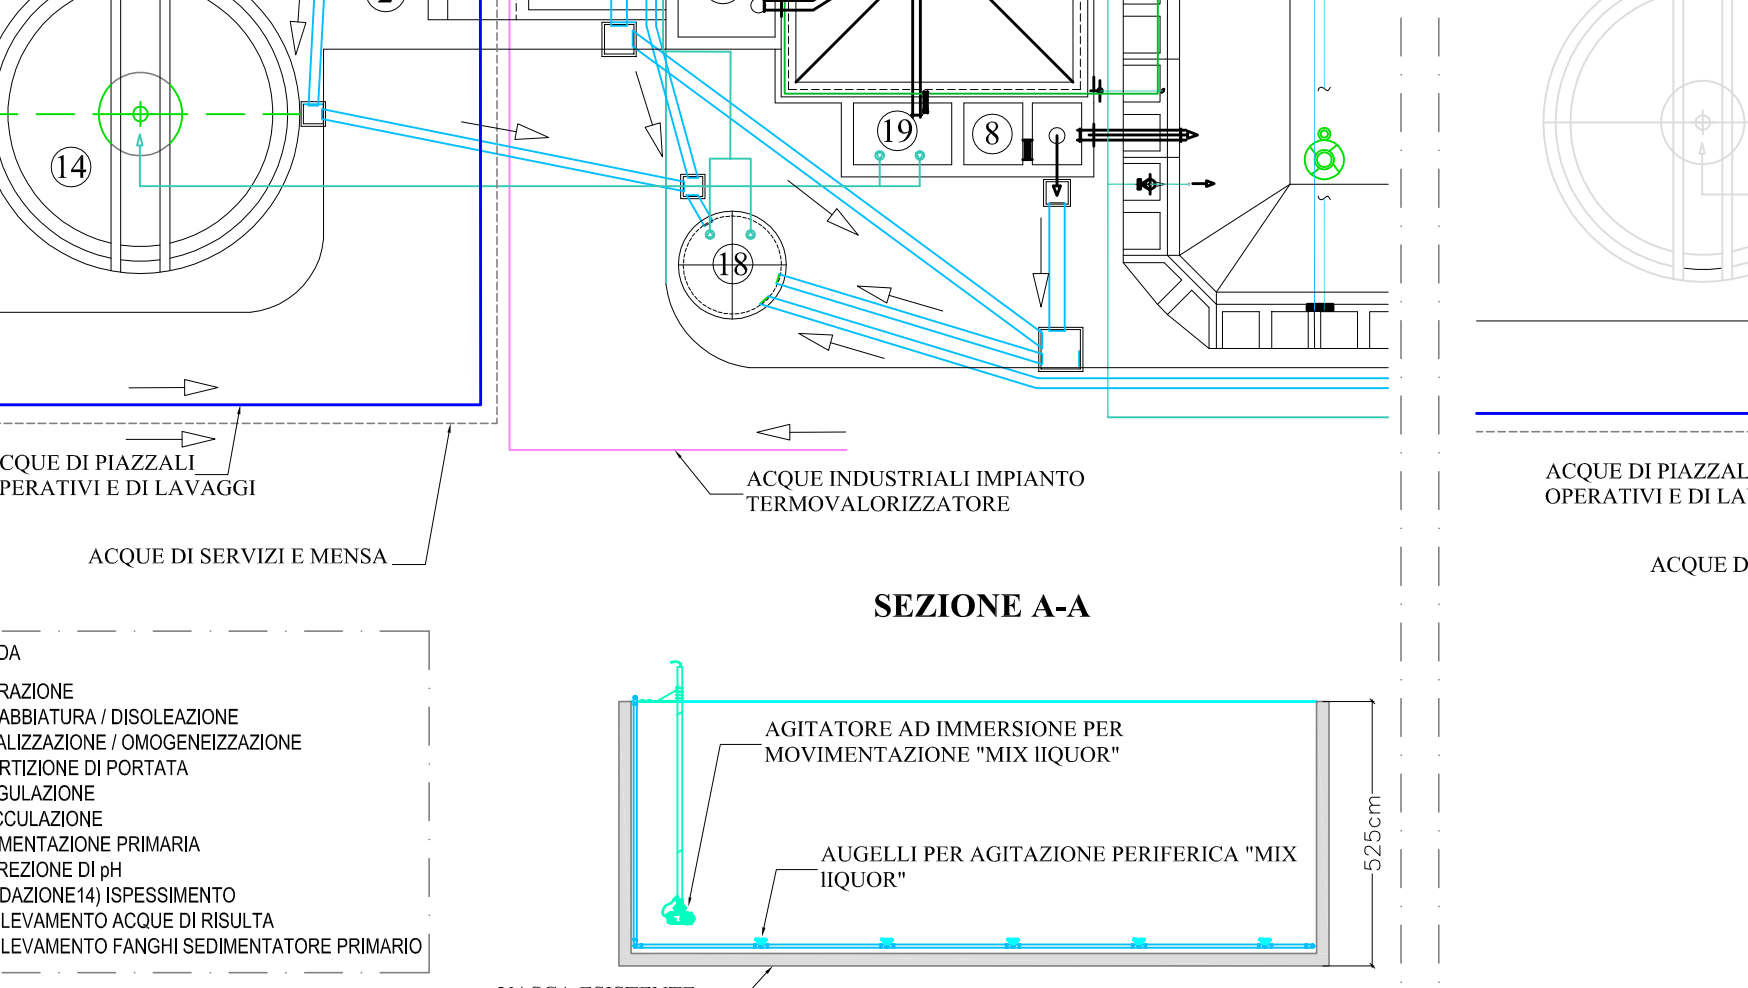


SCHEMI FUNZIONALI

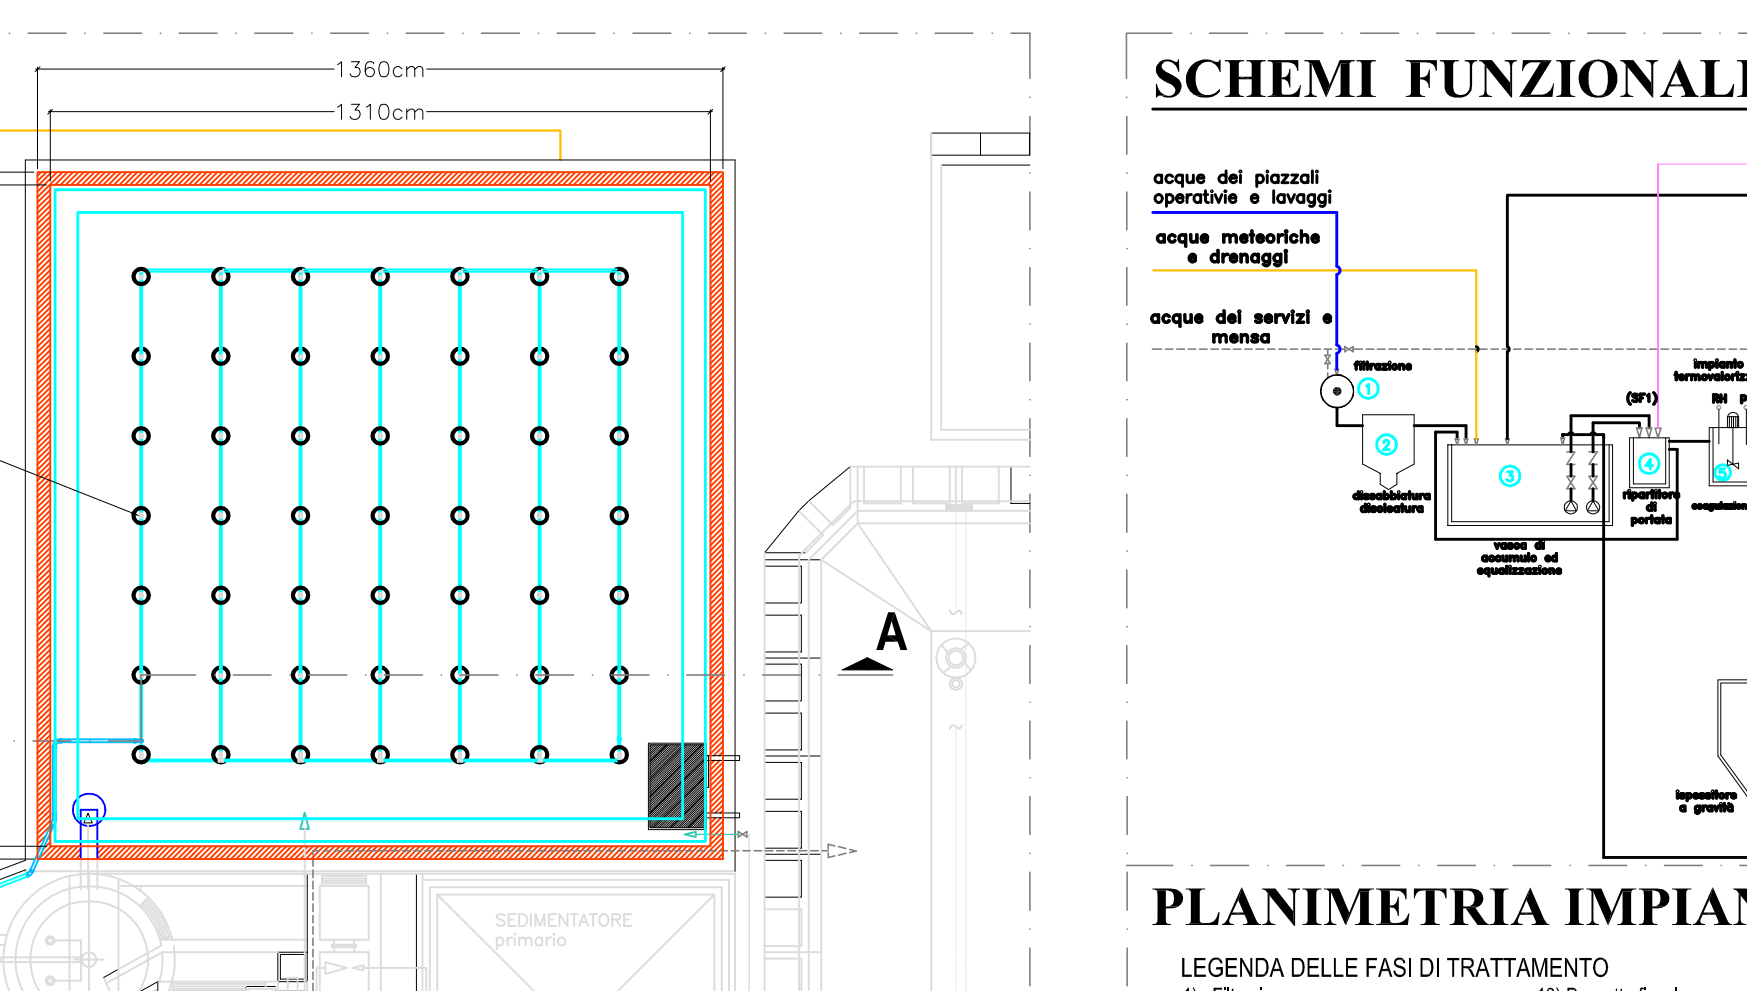


SCHEMI FUNZIONALI

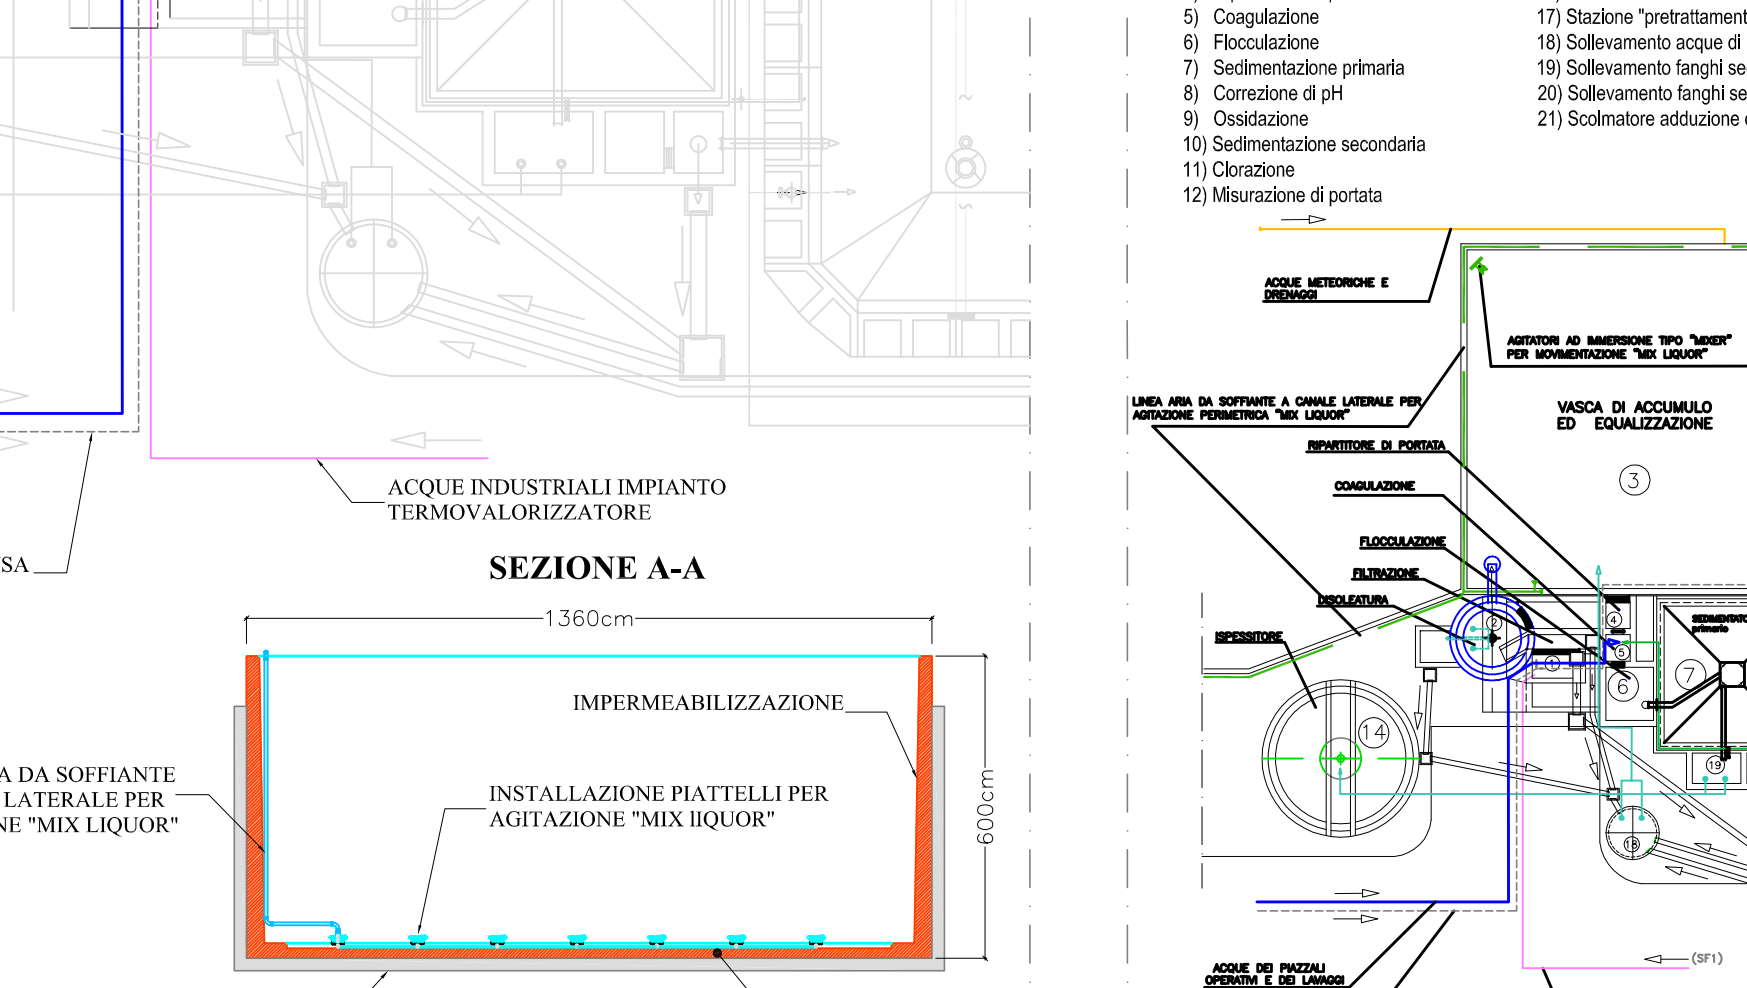


SCHEMI FUNZIONALI

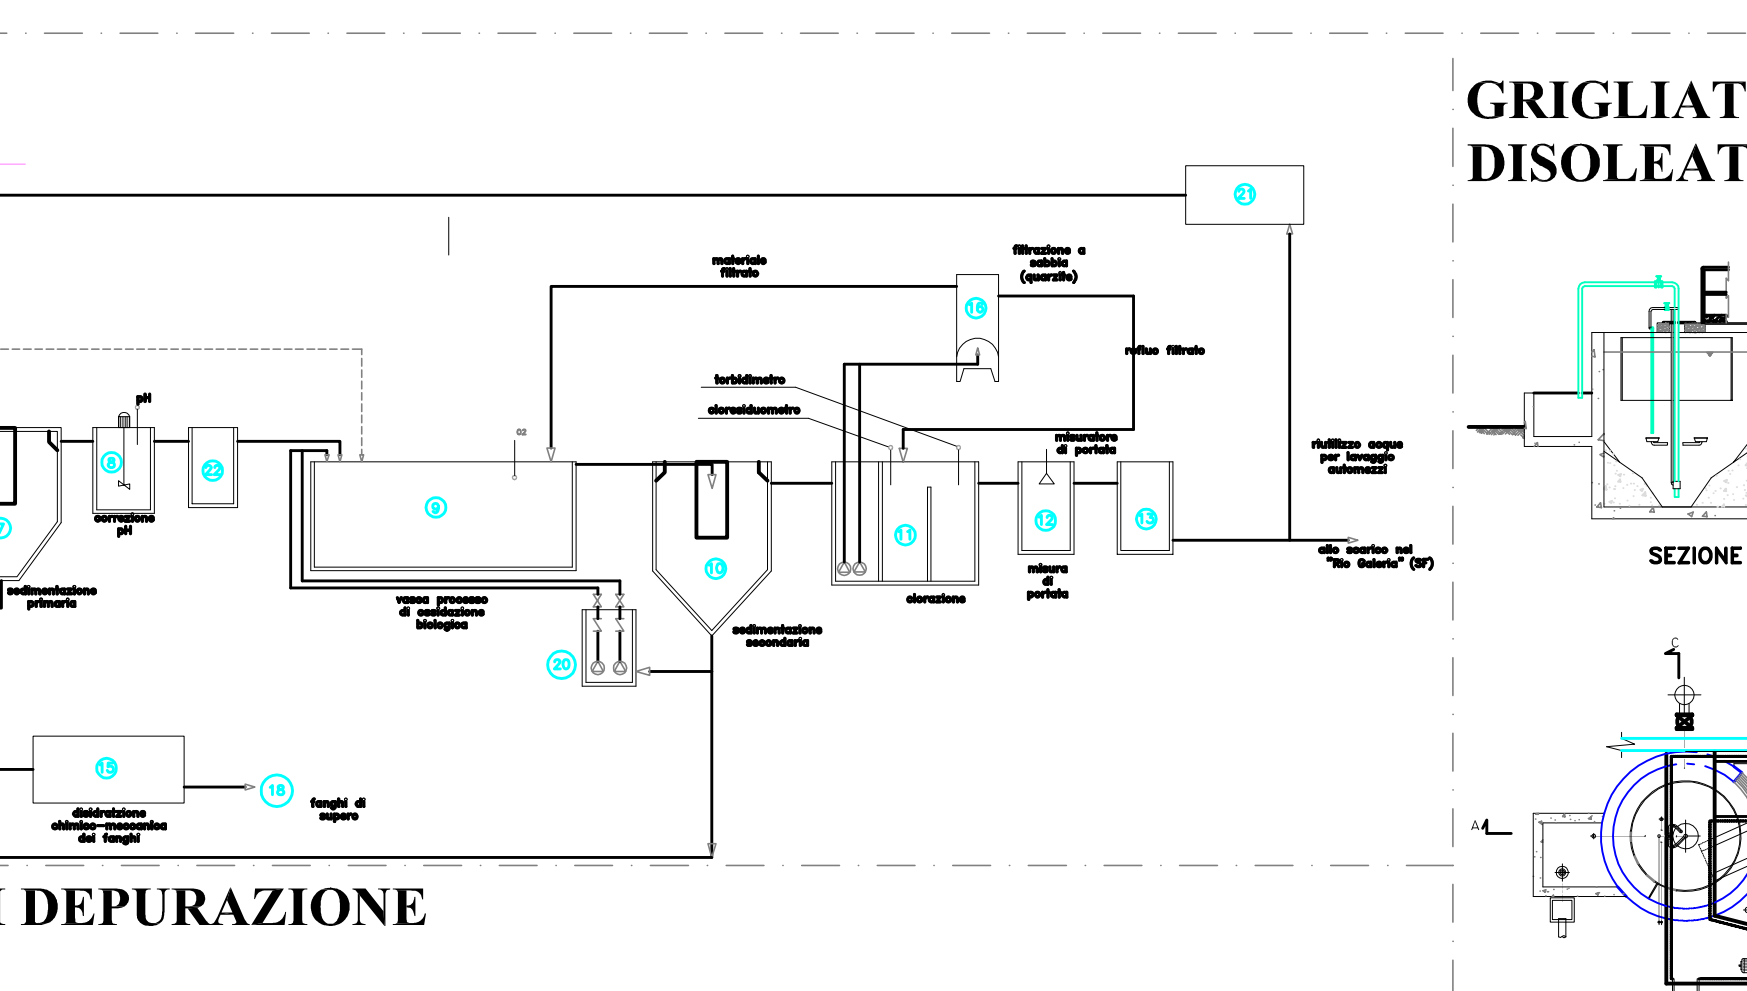


SCHEMI FUNZIONALI

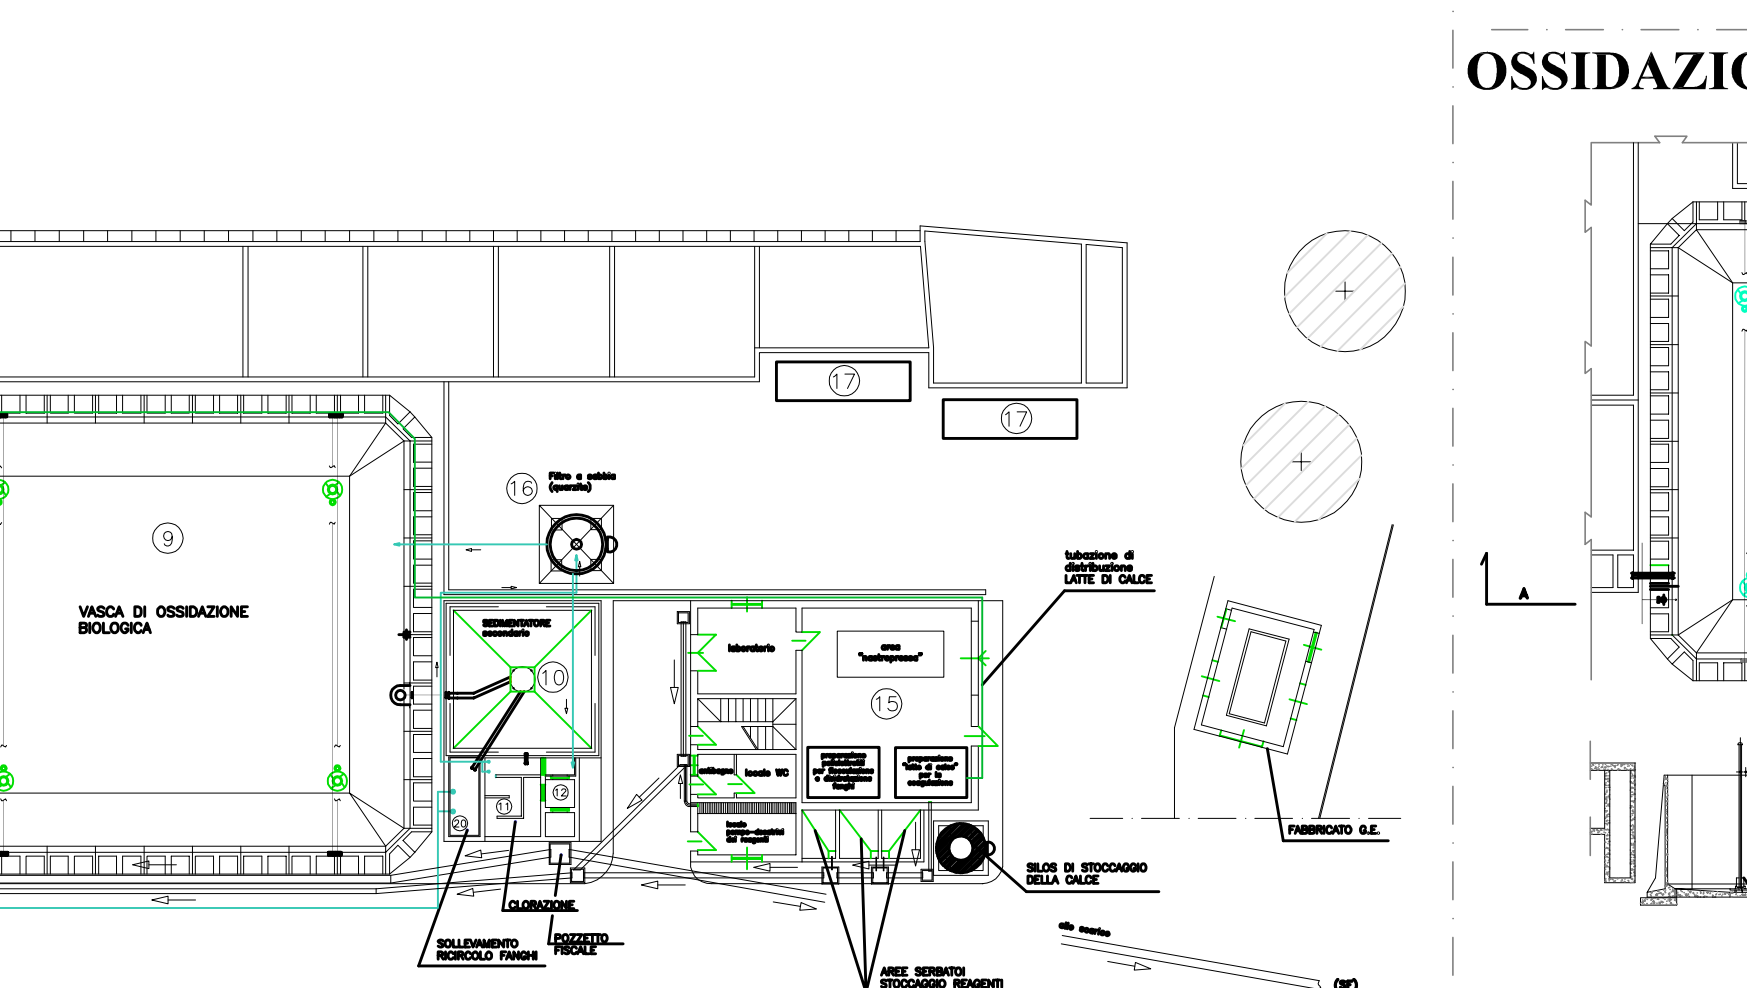

SCHEMI FUNZIONALI

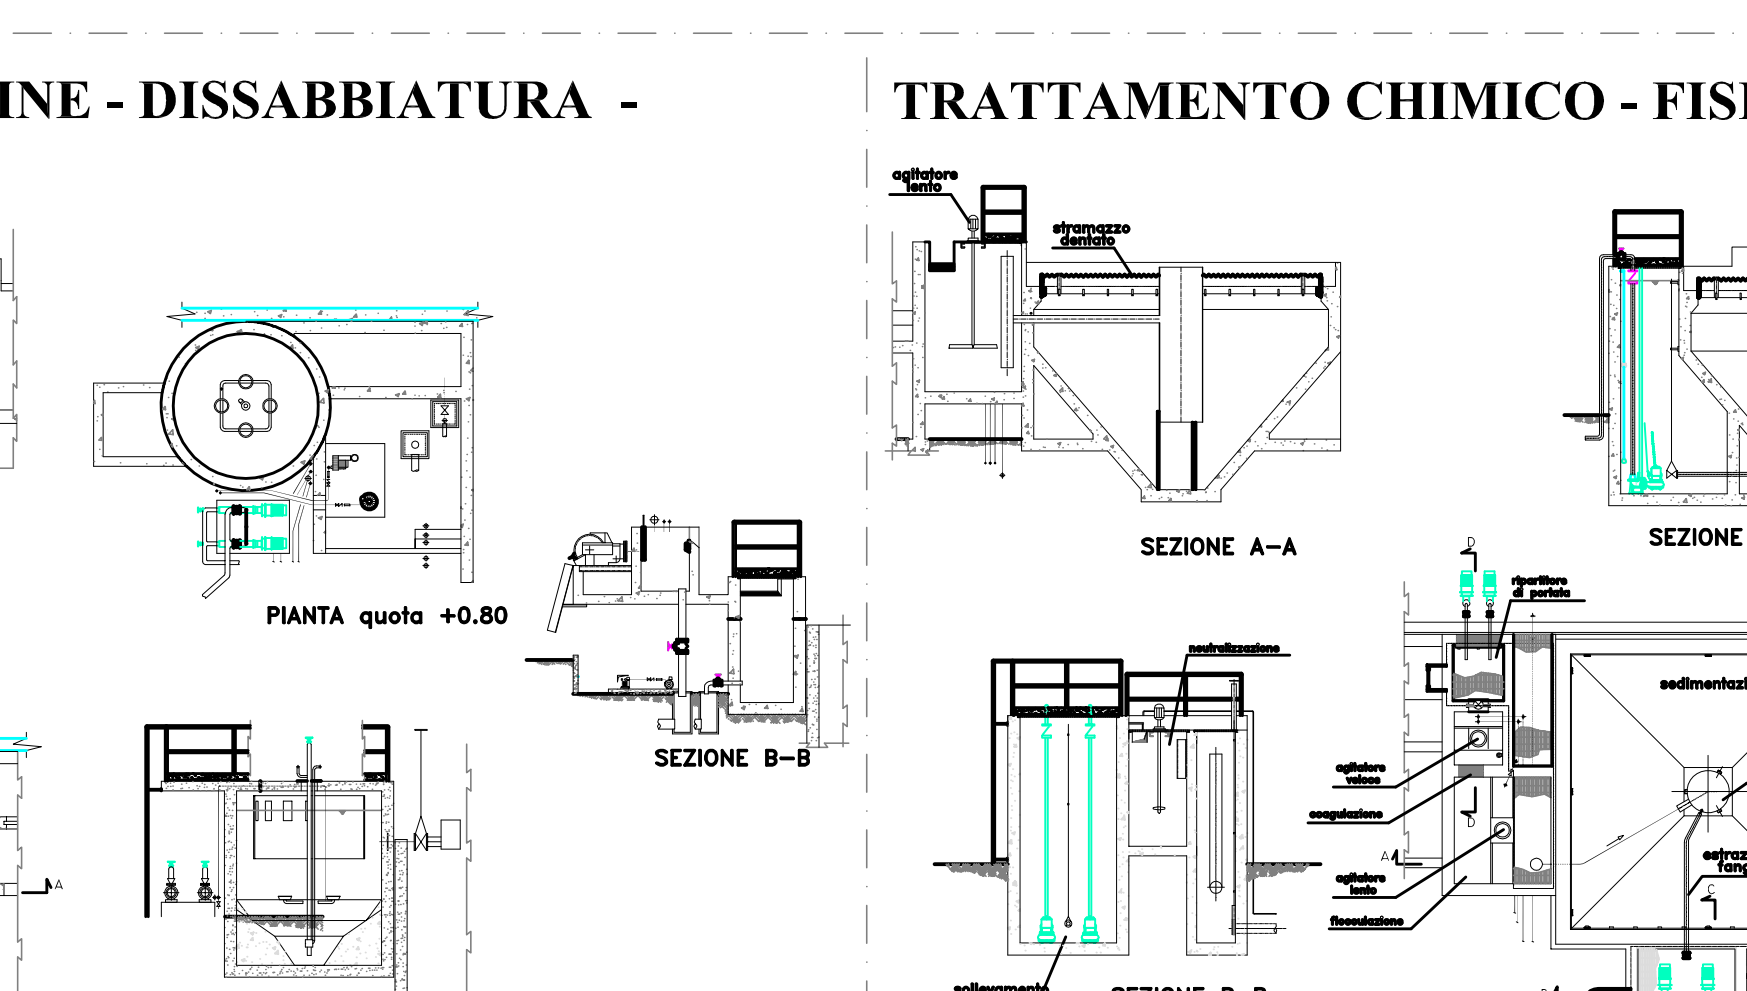

SCHEMI FUNZIONALI

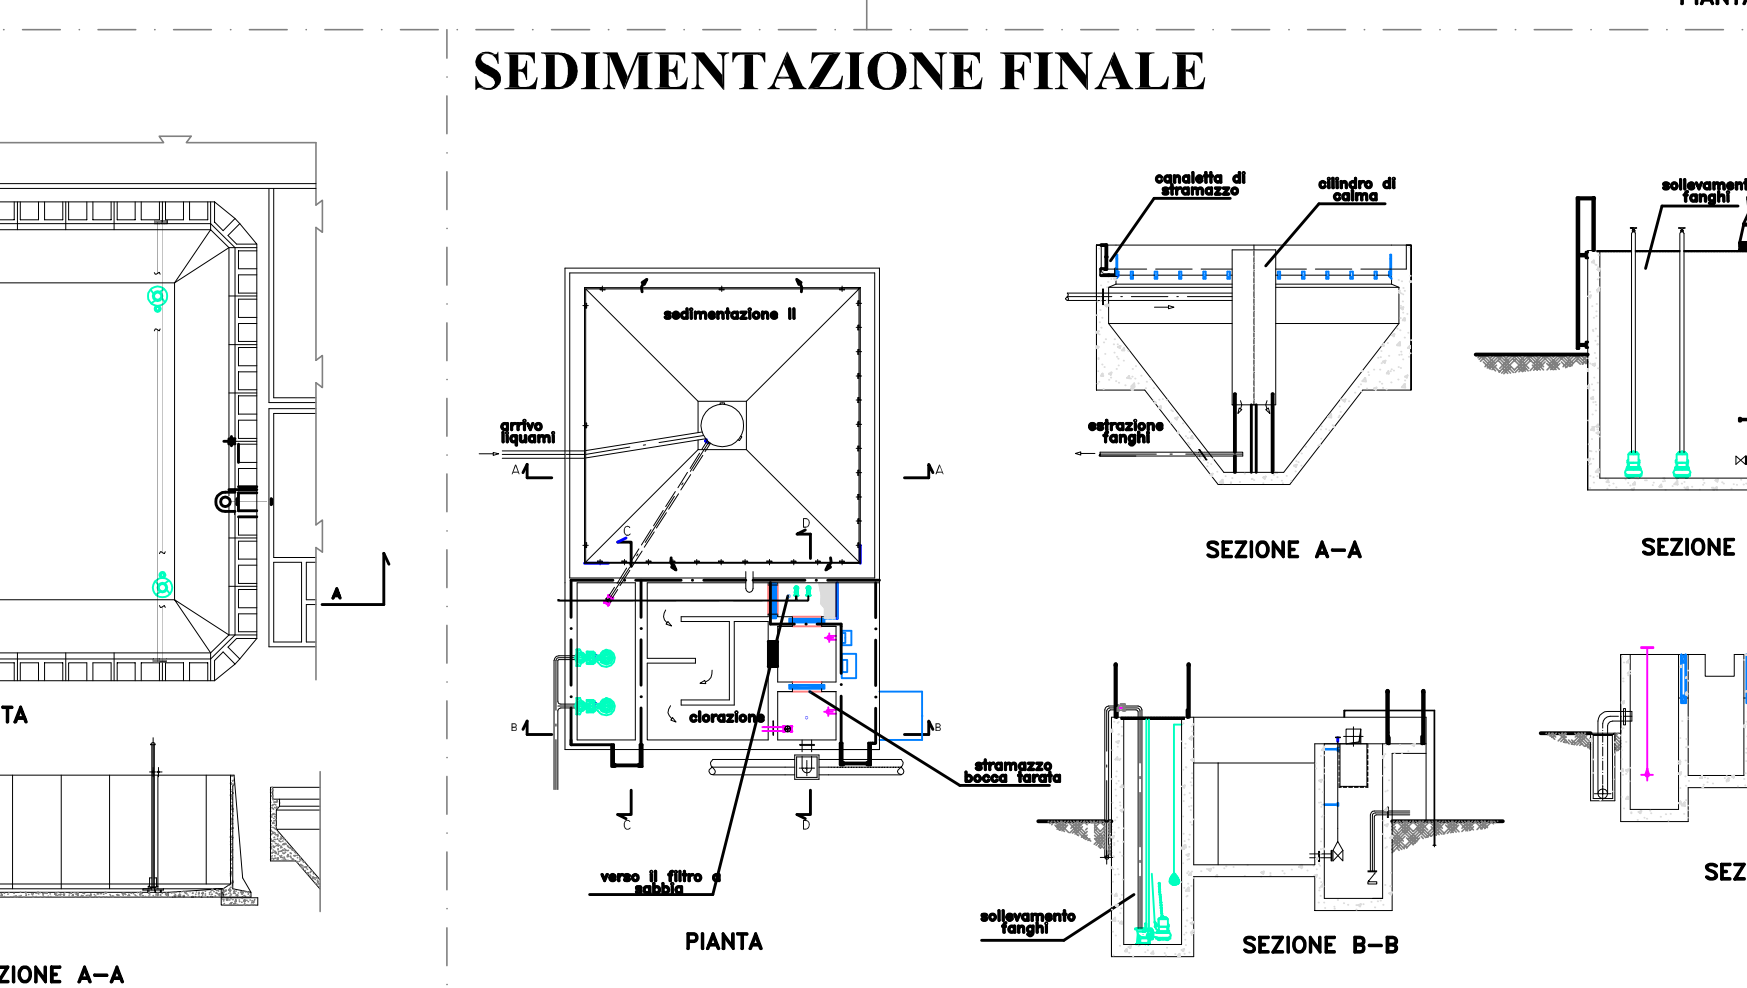

SCHEMI FUNZIONALI